

Aan de maatvoering en oppervlakte van de kavels kunnen geen rechten worden ontleend.




Grondoverdracht Plavei naar Gemeente

Legenda - perceel - oppervlakte

- DDM00-L-2033 ± 530m²
- DDM00-L-680 ged. ± 1861m²
- DDM00-L-640 ged. ± 107m²
- DDM00-L-679 ged. ± 269m²
- DDM00-L-2031 ged. ± 830m²
- DDM00-L-2205 ged. ± 35m²
- DDM00-L-665 ged. ± 240m²
- DDM00L1220 ged. ± 305m²
(203m² + 102m²)

grondoverdracht Gemeente naar Plavei

- DDM00-L-666 ged. ± 128m²

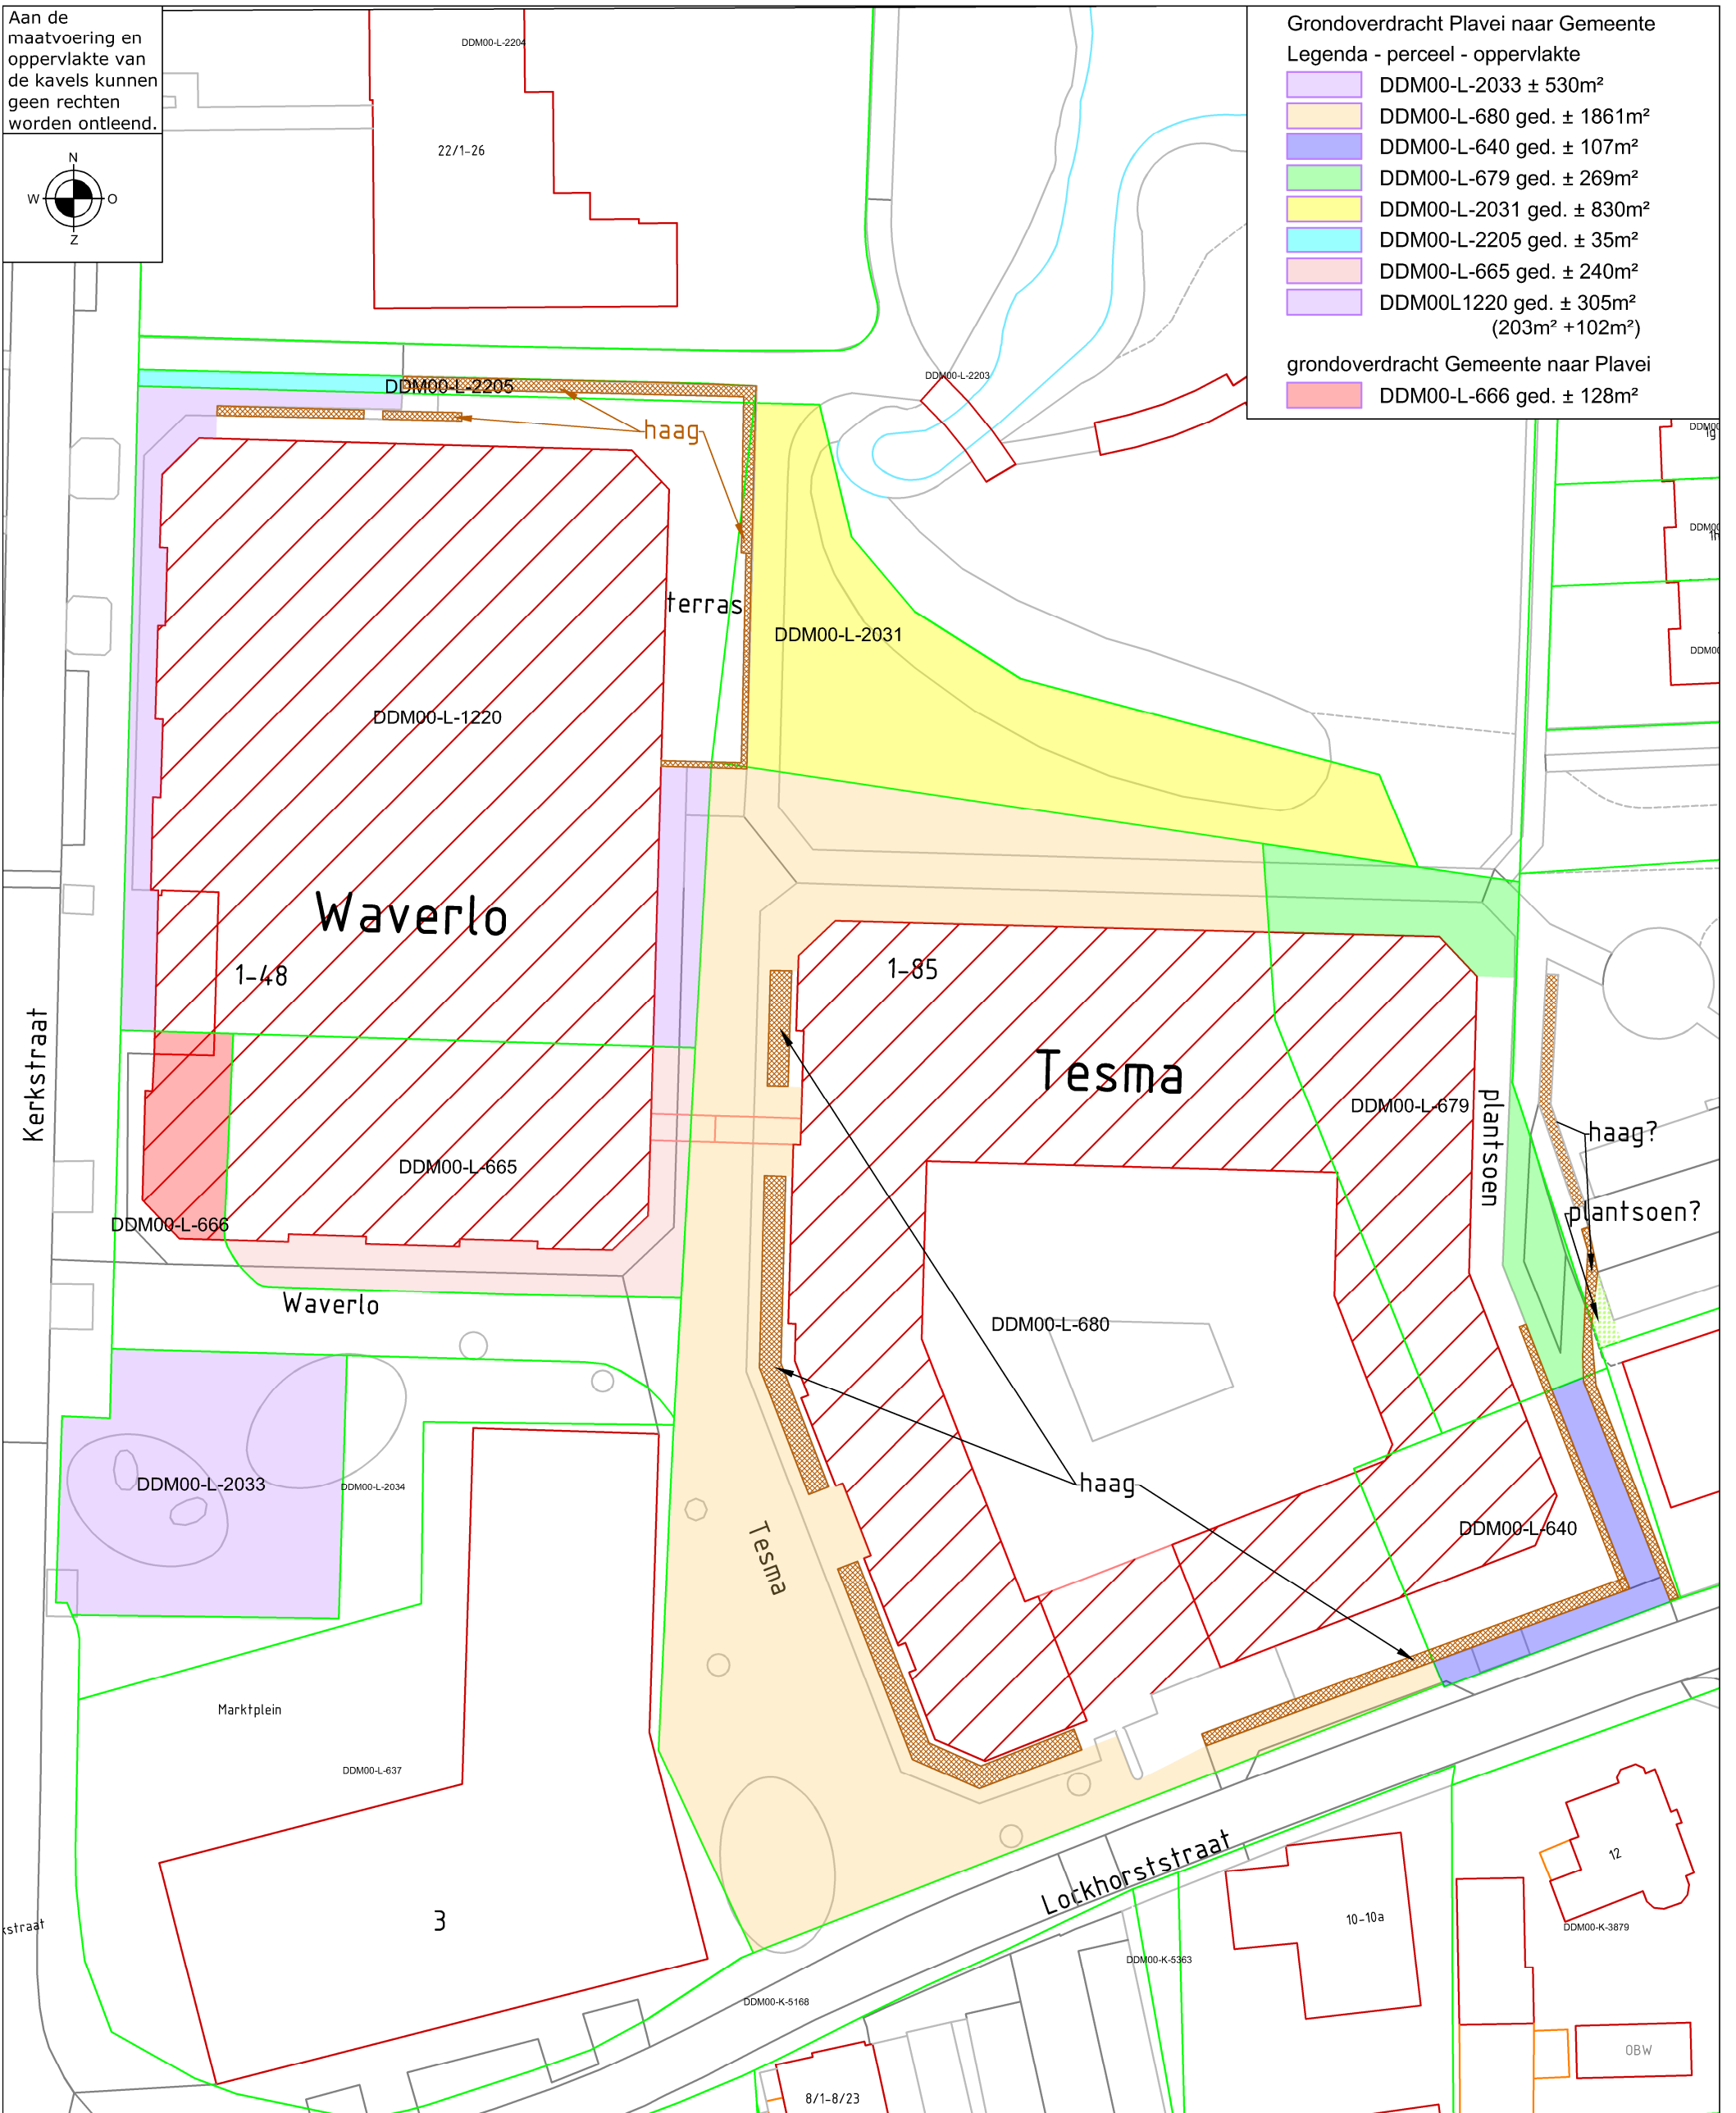

Tesma, Waverloo Didam
 Grondoverdracht Plavei => Gemeente ± 4177m²
 Gemeente => Plavei ± 128m²

Bergvredestraat 10
 6942 GK Didam
 0316 - 291391

schaal: 1:500
 formaat: A4
 get. : BB

gew.: _____

datum: 19/01/2024
 bestek: _____
 tek.nr.: _____