



AZEWIJN DEELGEBIED ZUID

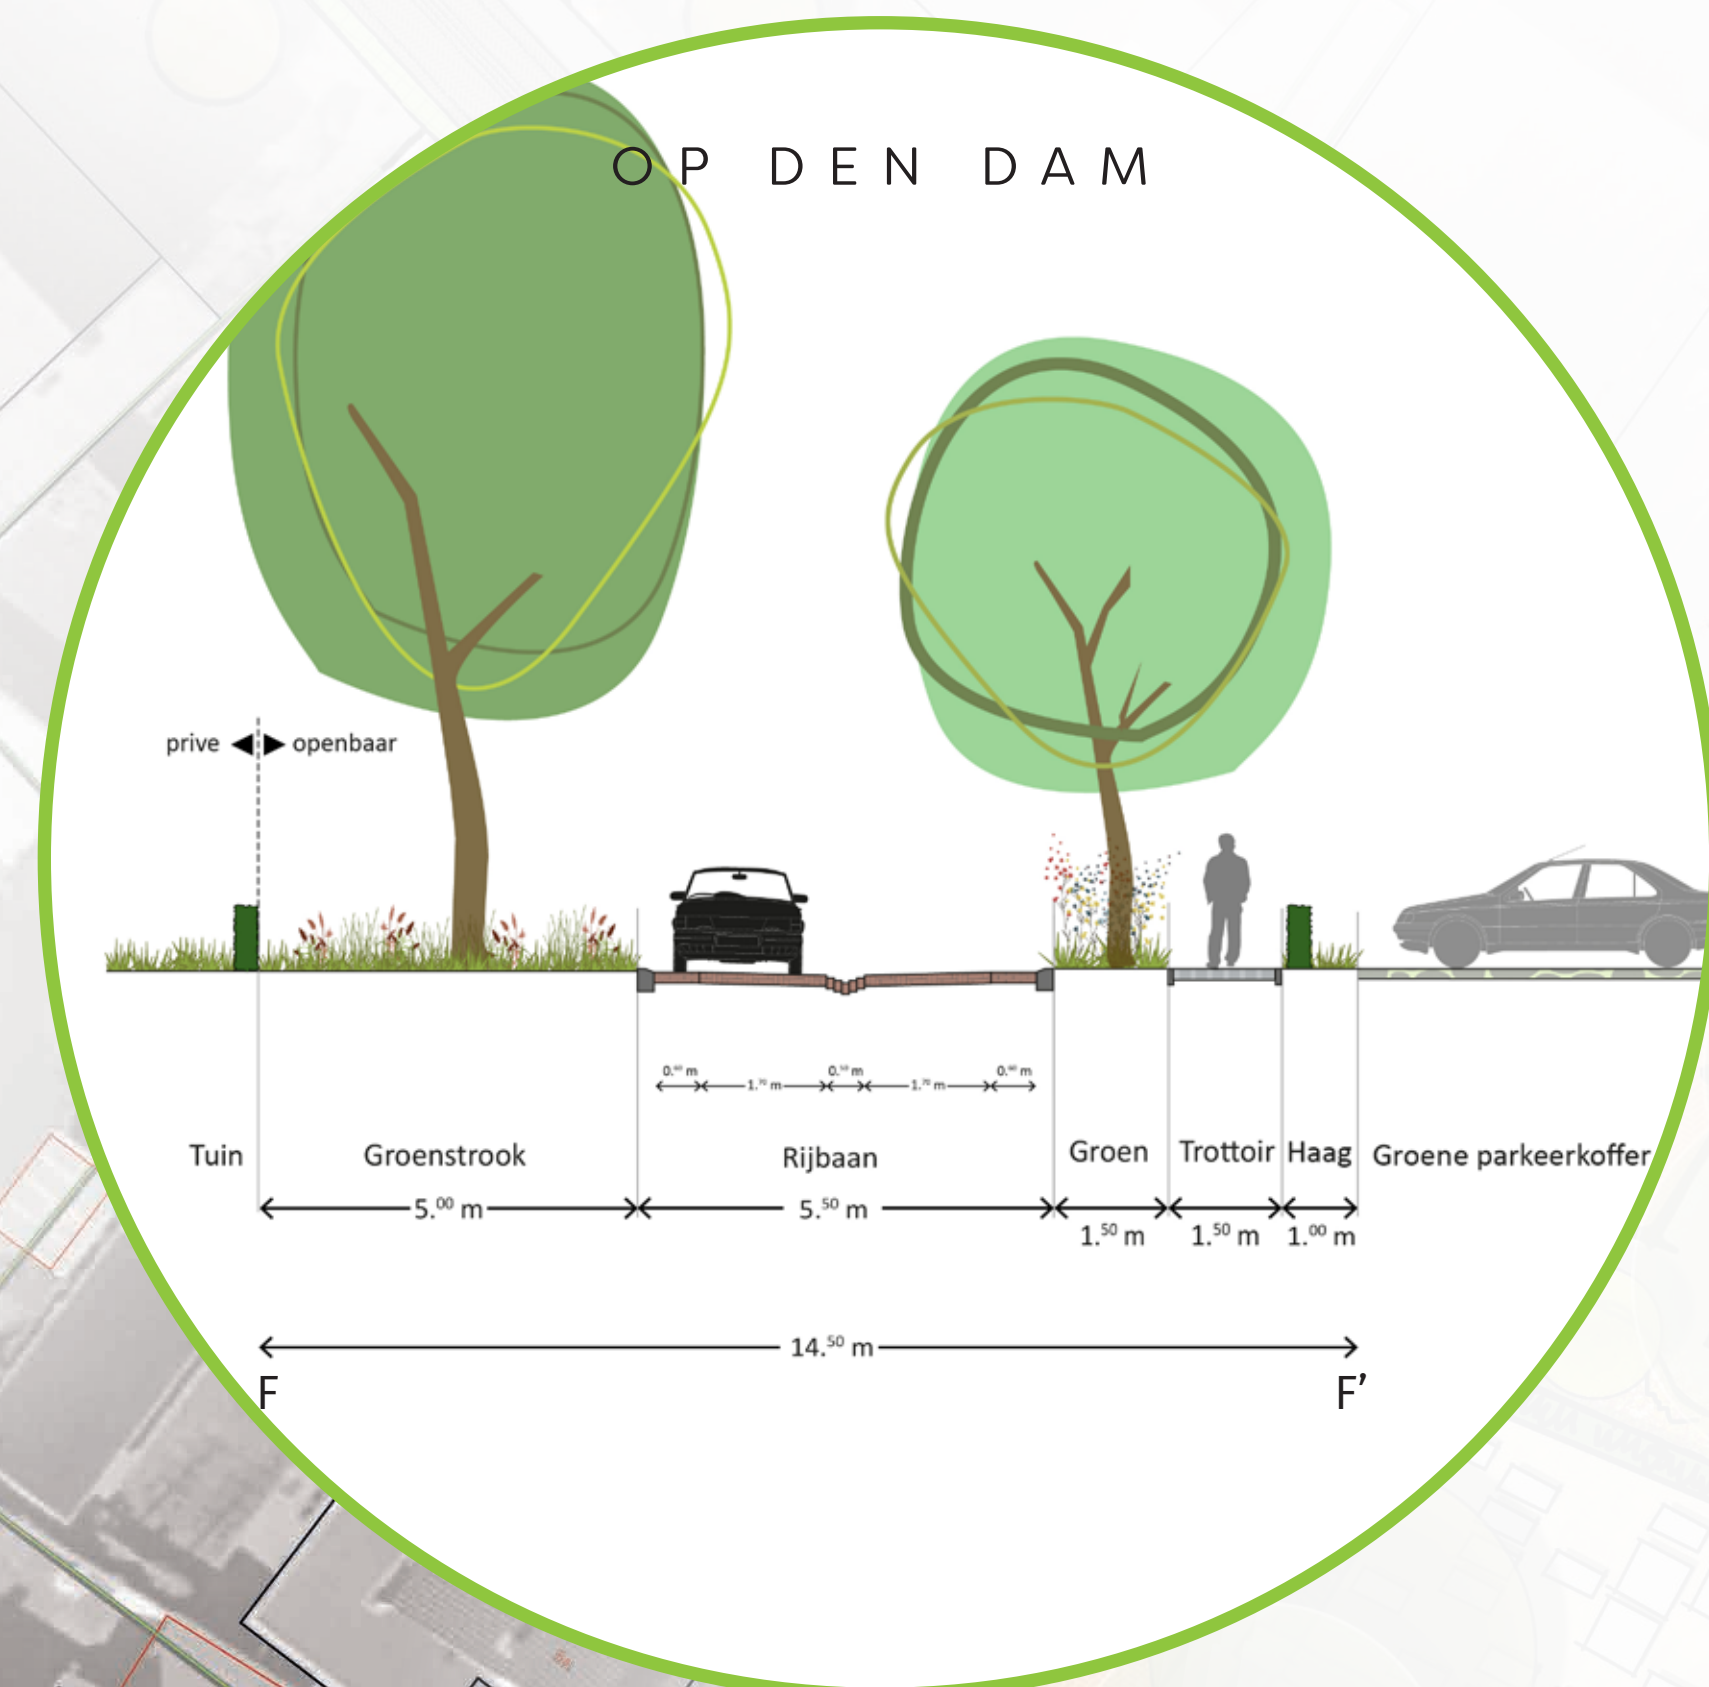

SFEERBEELDEN

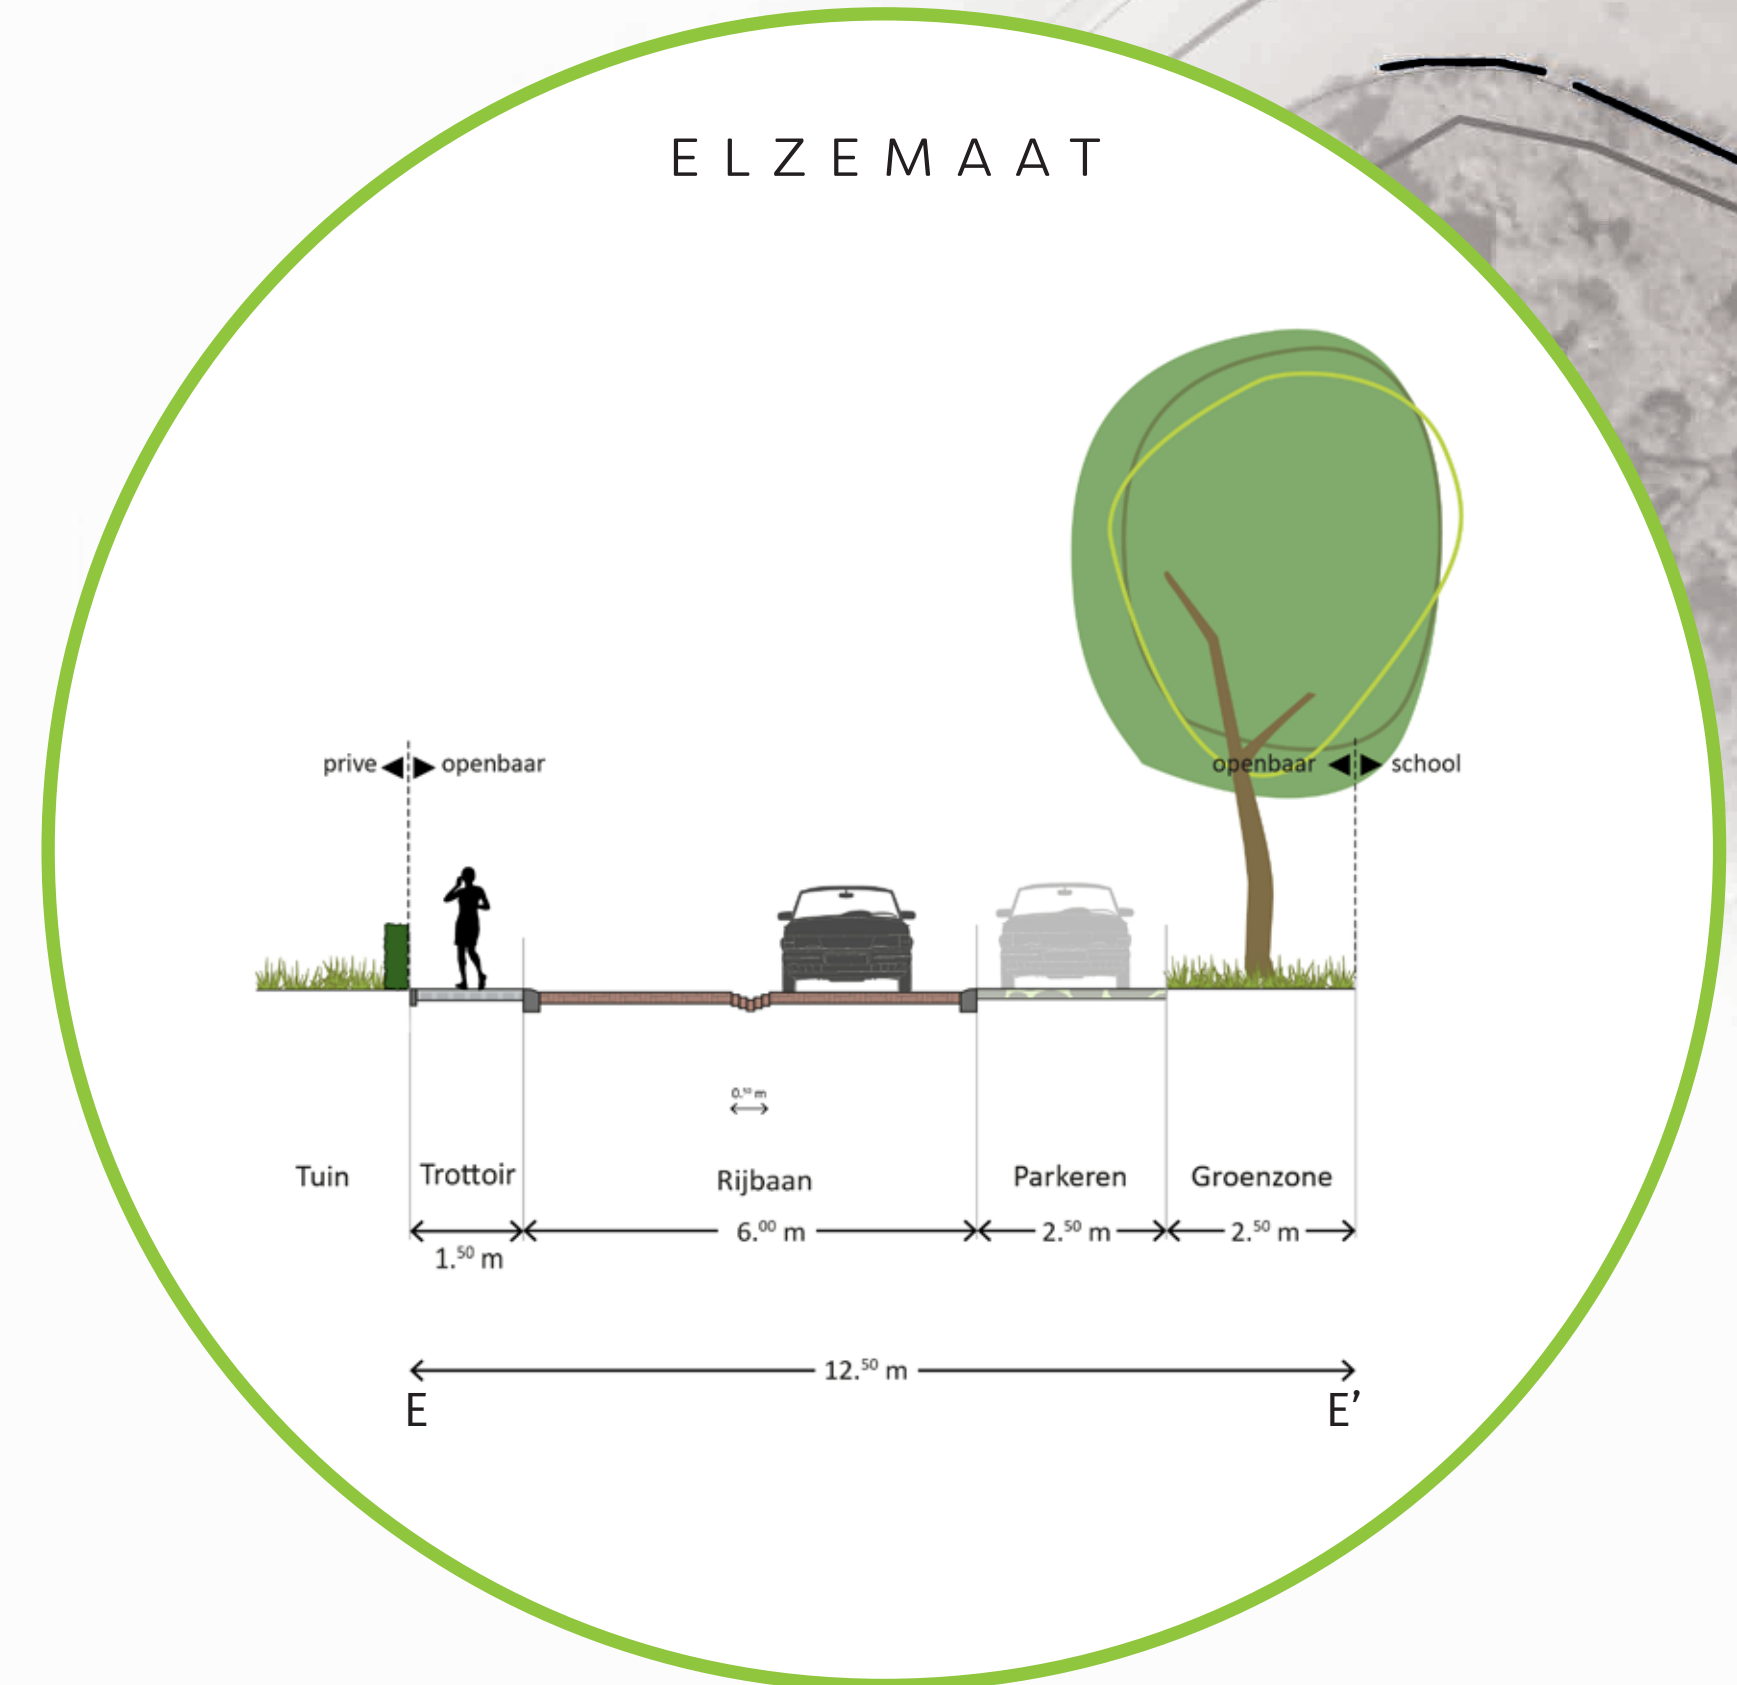

- LEGENDA**
- A - NIEUWE INRICHTING STRATEN MET MOLGOOT
 - B - KLEURRIJKE HEESTERS IN DE STRATEN
 - C - AFWIJKENDE KLEURRIJKE HEESTERS MET ENTREEBOOM
 - D - INRITTEN TUSSENBEPLANTING IN GRASBETON
 - E - PLATEAUS MET CENTRAAL PUT MET MECHTELDE TEN HAM
 - F - PARKEREN OP GRASBETON TEGELS (CIRCEL)
 - G - GRASBETON STROOK
 - H - BLOEMRIJK MENGSEL IN DE BERMEN
 - I - VERHOOGD PLATEAU

