


AZEWIJN LEPPESTRAAT

BLAD 1 (NOORD)

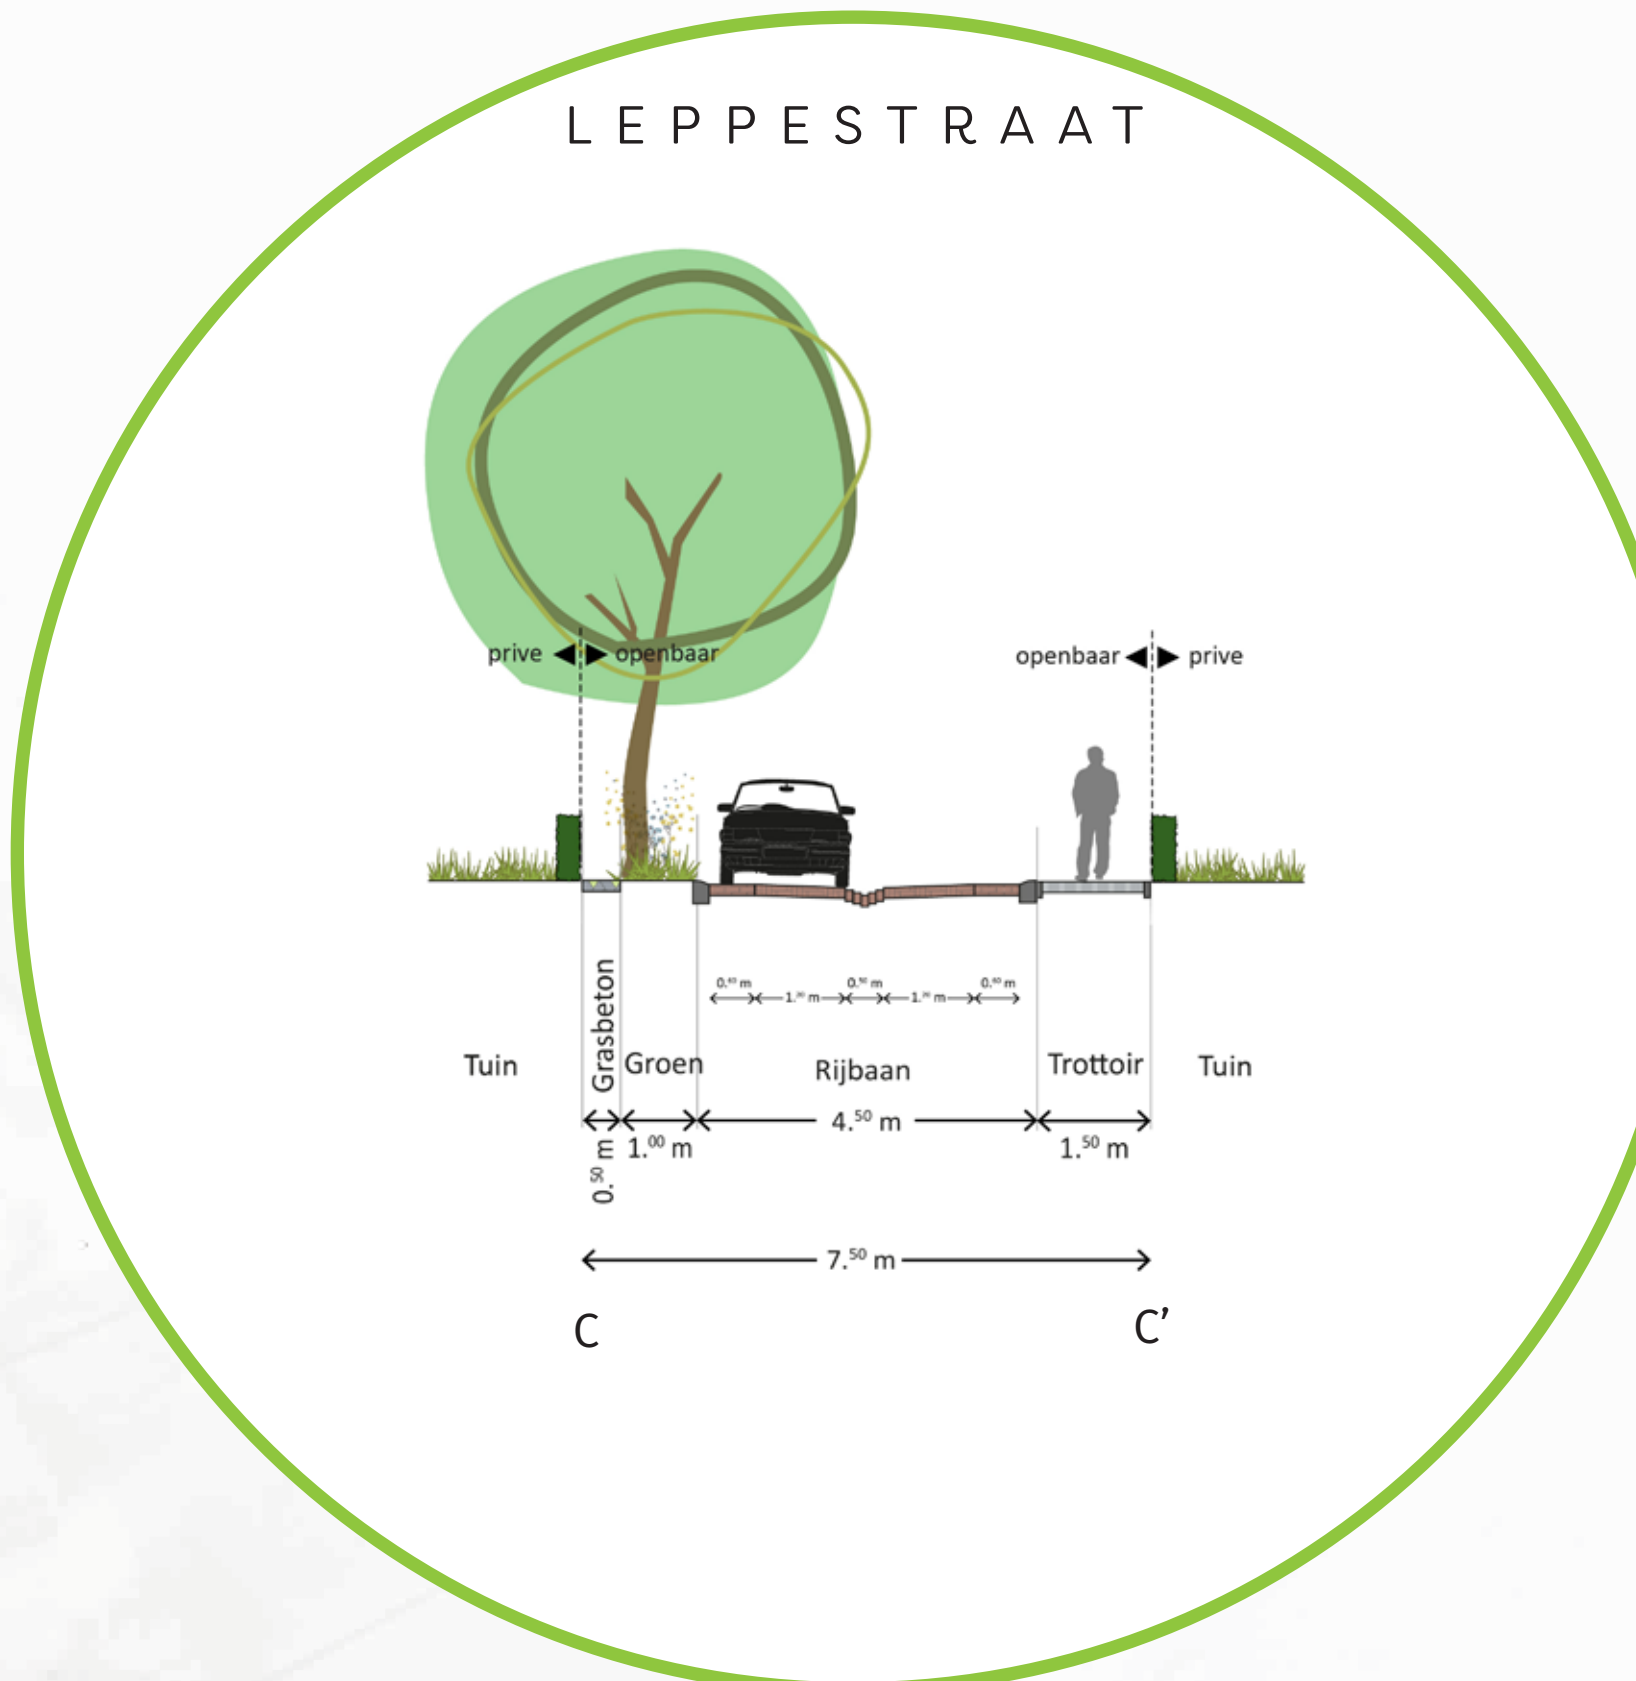

BLAD 2 (ZUID)



SFEERBEELDEN



LEGENDA

- A - NIEUWE INRICHTING STRATEN MET MOLGOOT
- B - KLEURRIJKE HEESTERS IN DE STRATEN
- C - AFWIJKENDE KLEURRIJKE HEESTERS MET ENTREEBOOM
- D - INRITTEN TUSSENBEPLANTING IN GRASBETON
- E - PLATEAUS MET CENTRAAL PUT MET MECHTELDE TEN HAM
- F - GRASBETON STROOK
- G - GEEL/WITTE BOLLLEN RONDOM DE PLATEAUS
- H - BLOEMRIJK MENGSEL IN DE BERMEN
- I - EEN GRATIS (LEI)BOOM IN JE VOORTUIN?
- J - WADI MET HERPLANTE BOMEN UIT 'OP DEN DAM'
- K - VERHOOGD PLATEAU

