



AZEWIJN PASTOOR MEURSSTRAAT PAD KERK VLONDER

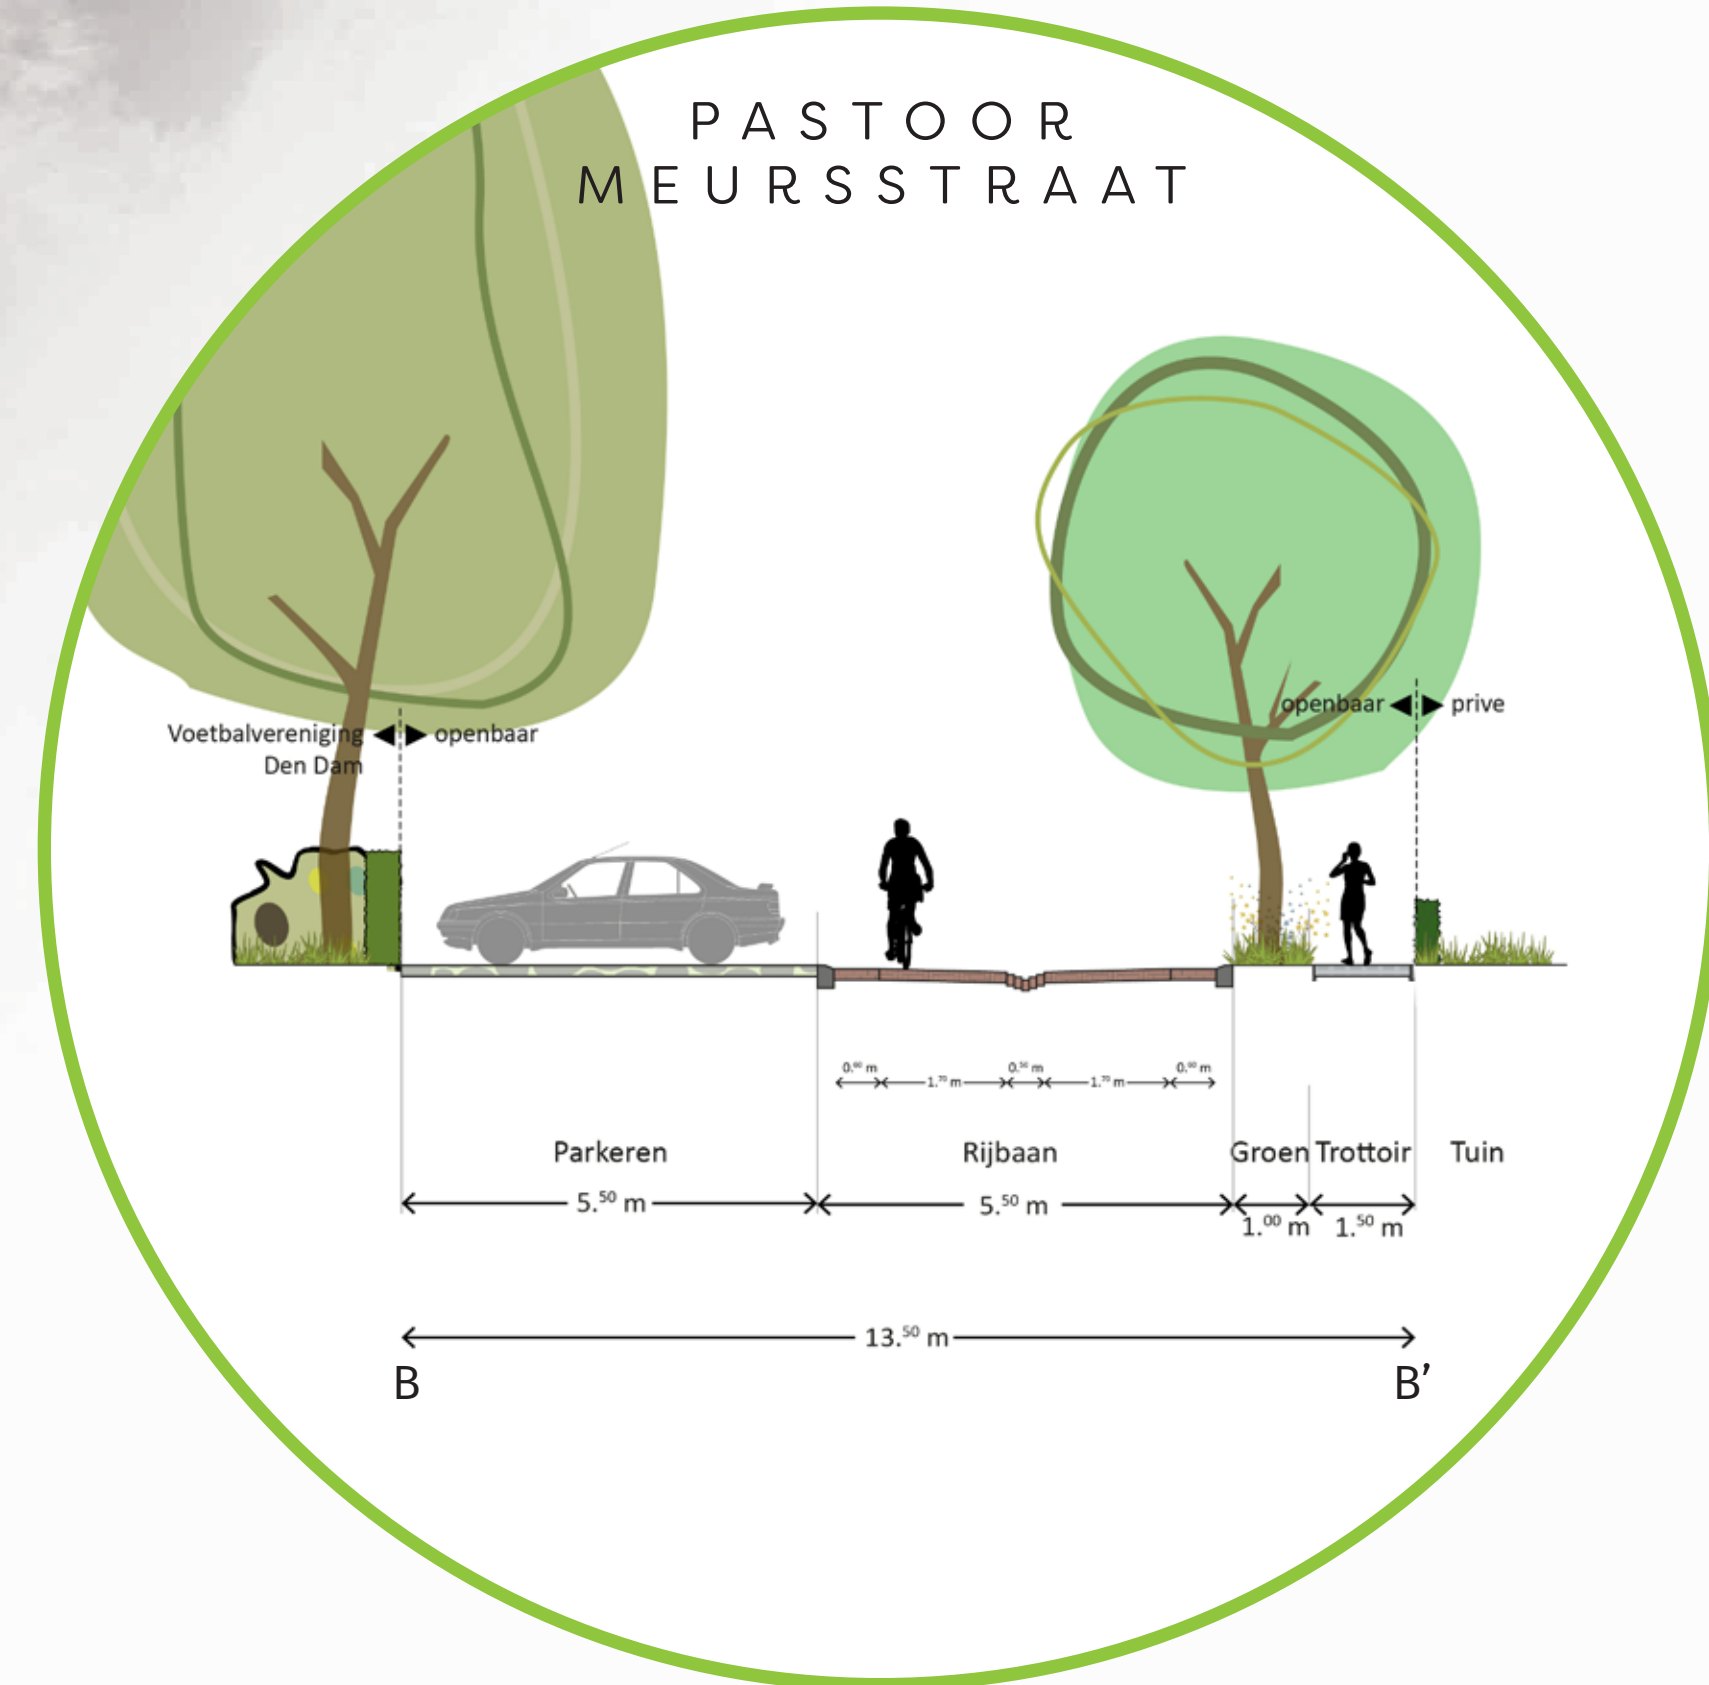

- LEGENDA**
- A - NIEUWE INRICHTING STRATEN MET MOLGOOT
 - B - KLEURRIJKE HEESTERS IN DE STRATEN
 - C - AFWIJKENDE KLEURRIJKE HEESTERS MET ENTREEBOOM
 - D - INRITTEN TUSSENBEPLANTING IN GRASBETON
 - E - PLATEAUS MET CENTRAAL PUT MET MECHTELDE TEN HAM
 - F - PARKEREN OP GRASBETON TEGELS (CIRCEL)
 - G - VERSTERKT TALLUD MET KEIEN NAAR DE LAAK
 - H - GEEL/WITTE BOLLLEN RONDOM DE PLATEAUS
 - I - BLOEMRIJK MENGSEL IN DE BERMEN
 - J - VLONDER MET RELING EN VERLAGING VOOR SCHAATSSEN
 - K - BEELD MECHTELDE TEN HAM OP VLONDER

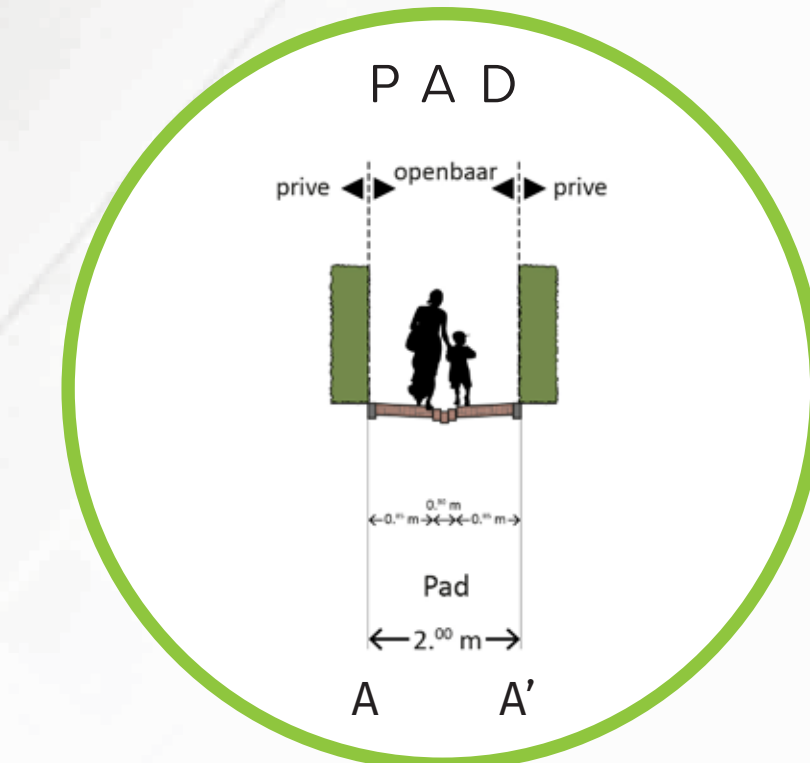