


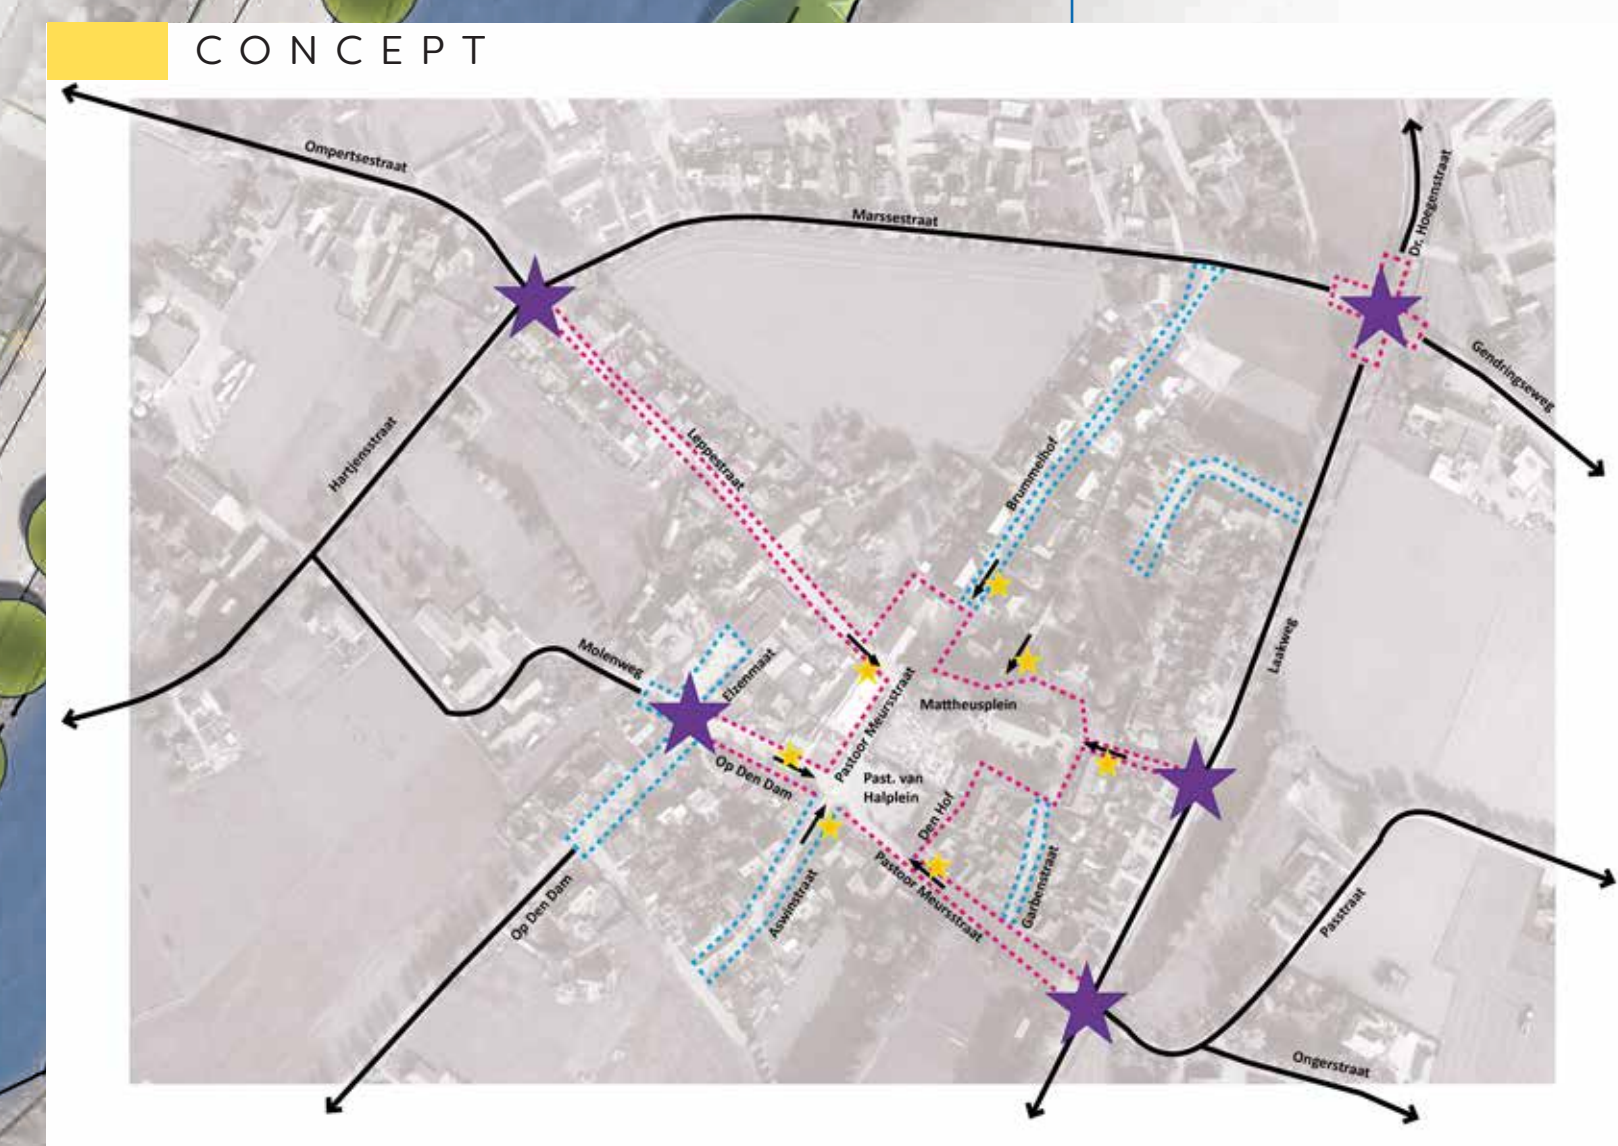

SFEERBEELDEN



LEGENDA

- A - NIEUWE INRICHTING STRATEN MET MOLGOOT
- B - AFWIJKENDE KLEURRIJKE HEESTERS MET ENTREEBOOM
- C - KLEURRIJKE HEESTERS IN DE STRATEN
- D - PARKEREN OP GRASBETON TEGELS (CIRCEL)
- E - INRITTEN TUSSENBEPLANTING IN GRASBETON
- F - BLOEMRIJK MENGSEL IN DE BERMEN
- G - GEEL/WITTE BOLLER RONDOM DE PLATEAUS
- H - PLATEAUS MET CENTRAAL PUT MET MECHTELDE TEN HAM
- I - HUISELIJKE SFEER (RIJ)LOPER
- J - NATUURLIJKE HALFVERHARDING
- K - VERHOOGDE BANDEN RONDOM BLOEMRIJKE BEPLANTING (ZITTEN)
- L - ZITLEMENTEN
- M - AFWATERING EN PLINT
- N/O - INVULLING LAAK/ MECHTELDE TEN HAM
- P - PLATEAUS IN KLEURVAK
- Q - BESTAANDE BOMEN
- R - NIEUWE BOMEN



DEELGEBIED ZUID
 #1 SCHETSONTWERP
AZEWIJN
OVERZICHTSKAART

PAST. MEURSSTRAAT
 PAD KERK VLONDER