




PRINCE DETAIL LANGSPARKEREN STRAATBAKSTENEN
Schaal 1:50

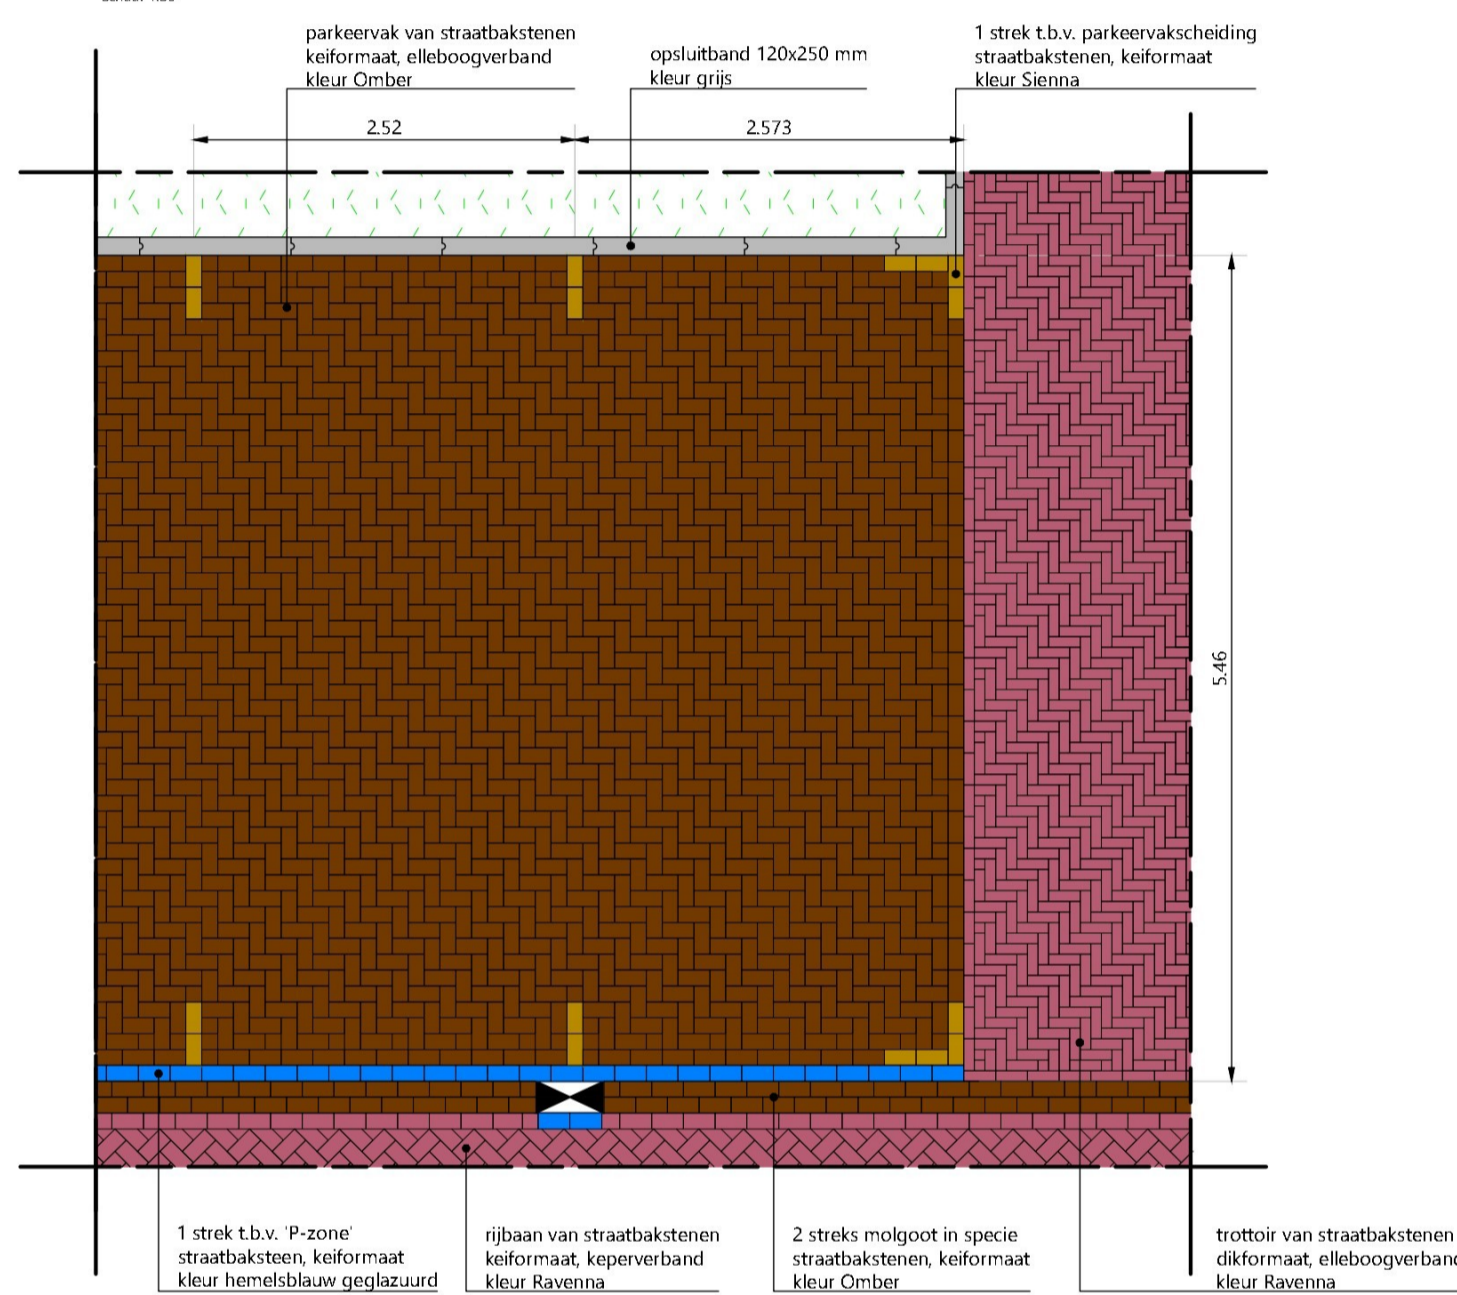


PRINCE DETAIL HAAKSPARKEREN STRAATBAKSTENEN
Schaal 1:50

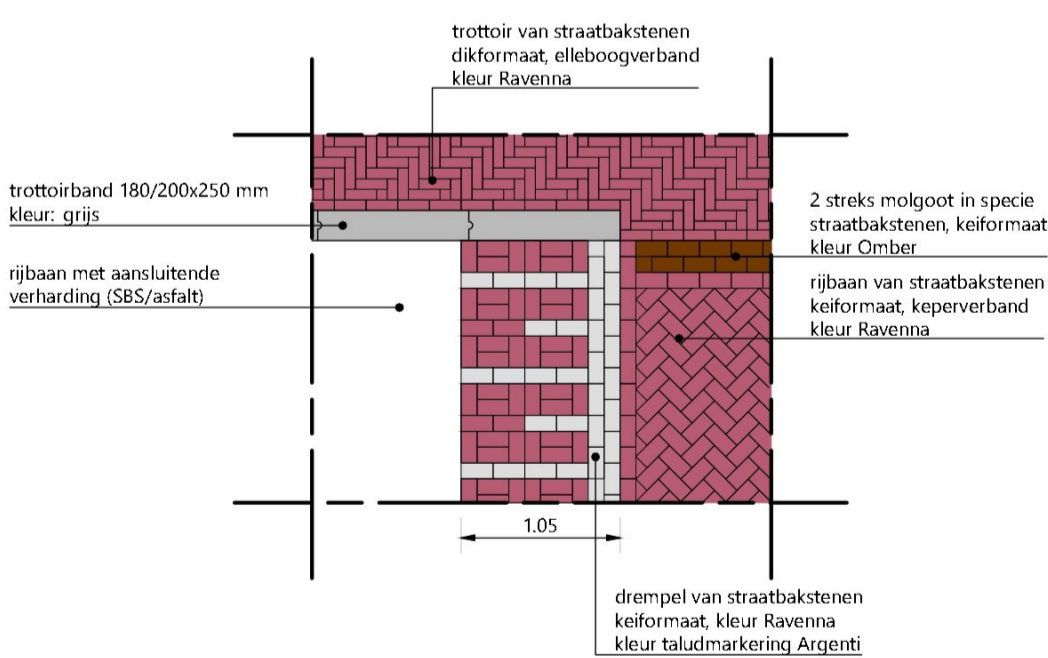


BOVENAANZICHT DREMPEL KF
Schaal 1:50

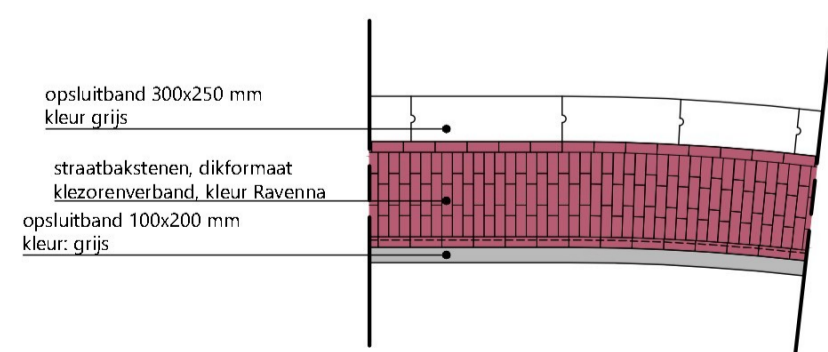


PRINCE DETAIL VERHARDING 'RABATSTROOK'
Schaal 1:50

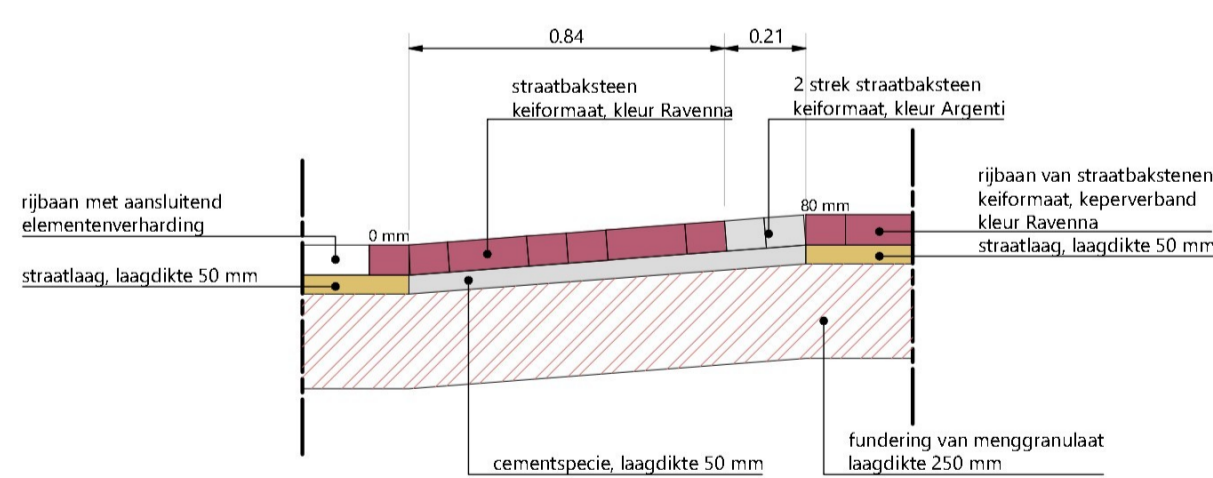


DOORSNEDE DREMPEL KRUISSTRAAT
Schaal 1:20

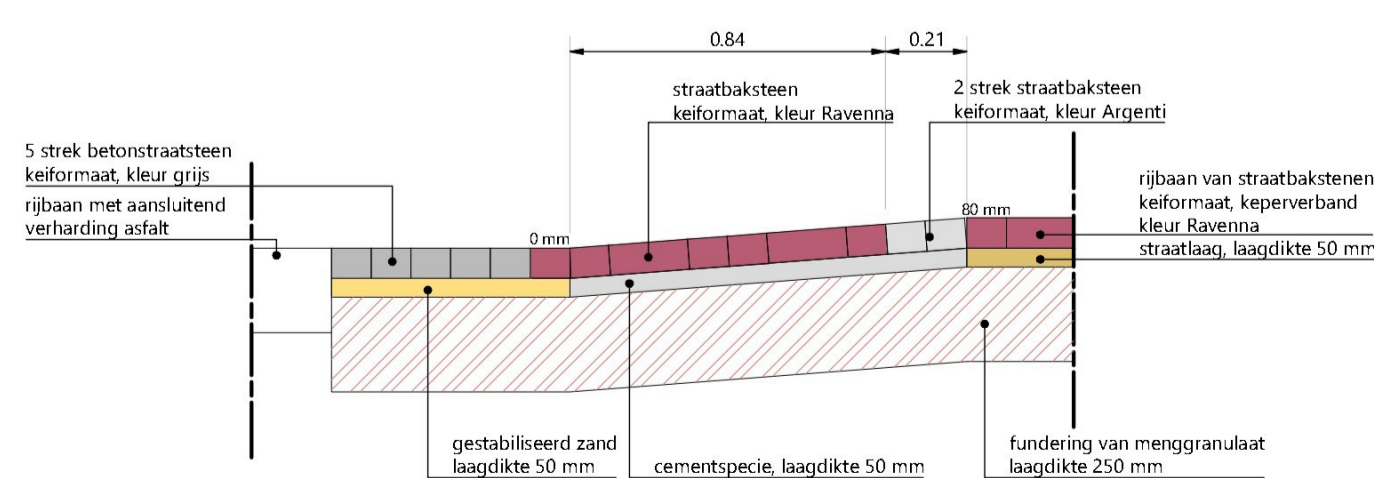


DOORSNEDE DREMPEL T.P.V. OVERGANG MET ASFALT
Schaal 1:20

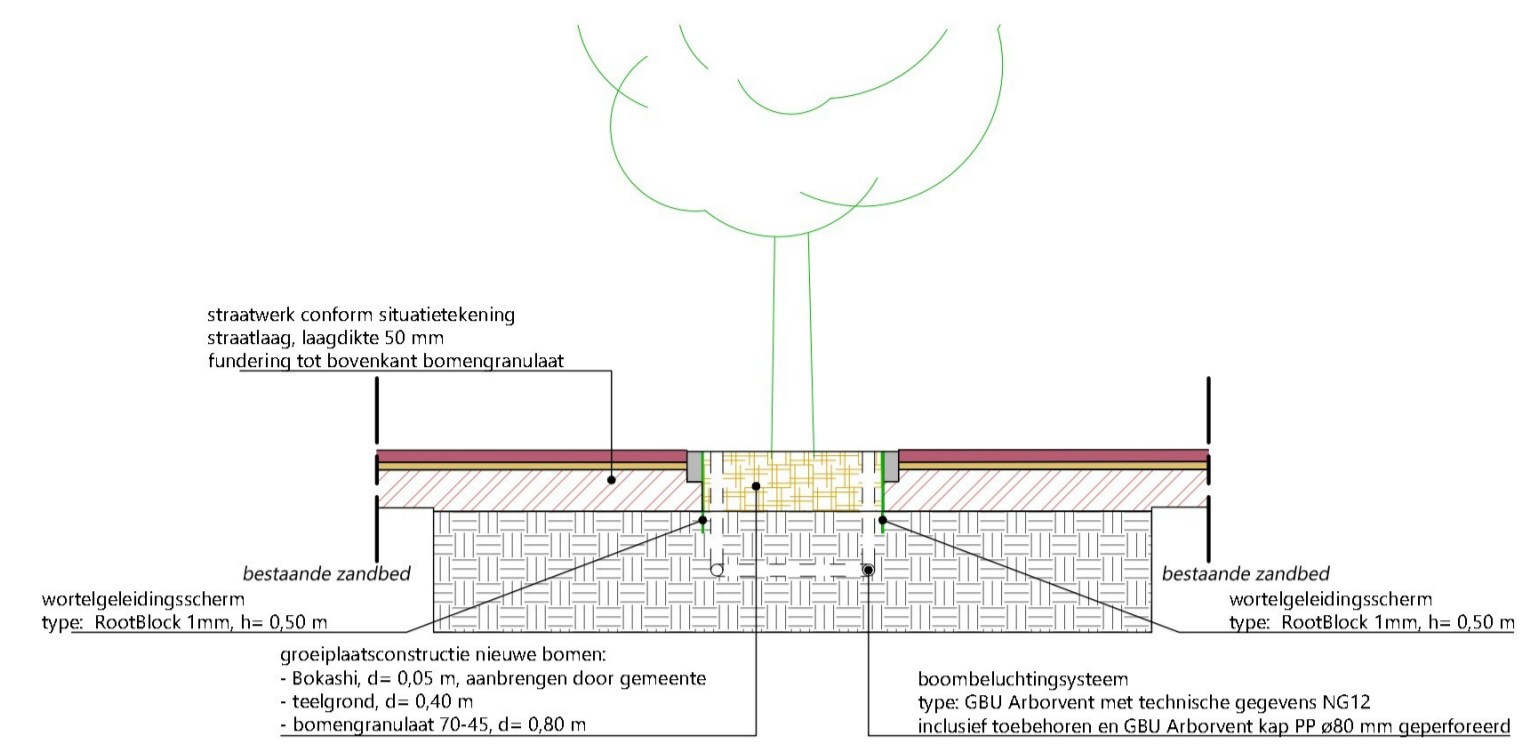


PRINCE PROFIEL GROEIPAATSSTRUCTUUR VAN BOMGRANULAAT
Schaal 1:50

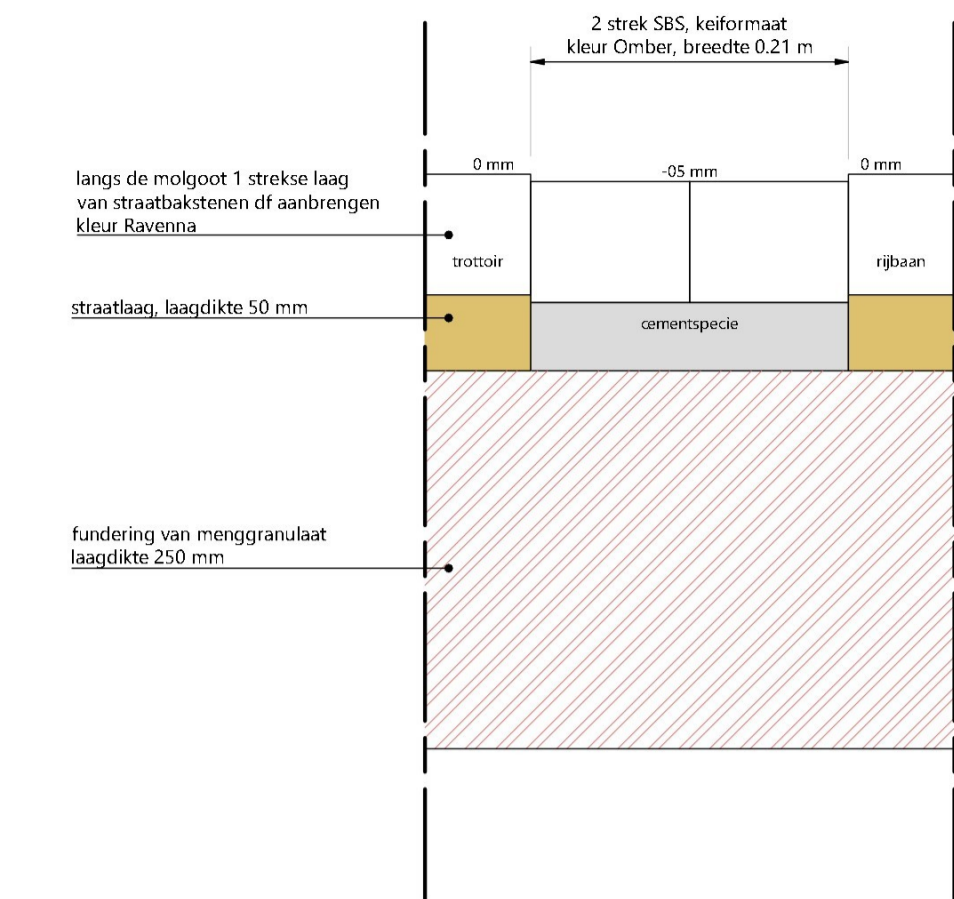

PRINCE DETAIL 2 STREKS MOLGOOT KF
Schaal 1:5

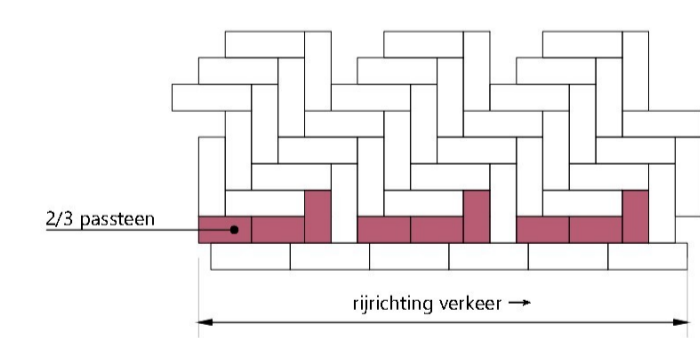

DETAIL PASSTENEN DIKFORMAAT - ELLEBOOGVERBAND
Schaal 1:20

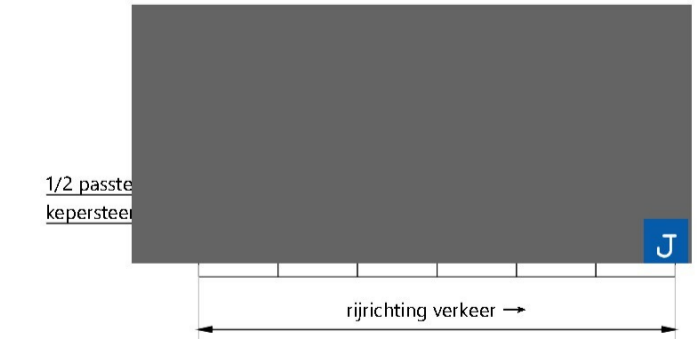

DETAIL PASSTENEN KEIFMAAT - KEPERVERBAND
Schaal 1:20

Opmerking:
• Maatvoering in meters
• Materiaalmaat in millimeters, tenzij anders aangegeven
• Hoogtematen in meters t.o.v. N.A.P.

5					
4					
3					
2					
1	tsn	11-02-2022	Definitief		
	DOOR	DATUM	STATUS	OMSCHRIJVING	WIJZIGING

Definitief

OPDRACHTGEVER:
GEMEENTE MONTFERLAND

PROJECT:
CENTRUMPLAN DIDAM

ONDERDEEL:
Details UO - DG6 Wilhelminastraat
blad 01 van 02

SCHAAL: zie tek. **PROJECTNR:** 41077213 **TEKENINGNR:** DT01 **FORMAAT:** A1 **BLAD:** 01 van 02

Roelofs
Postadres: Postbus 12 7683 ZG Den Ham
Bezoekadres: Kroezenhoek 8 7683 PM Den Ham
T +31 (0)546 67 88 88
E info@roelofsgroep.nl

Tevens vestigingen in:
Sneek Steenwijk
Spakenisse Veenendaal
Stadskanaal Weesp

Meer waarde aan ruimte