

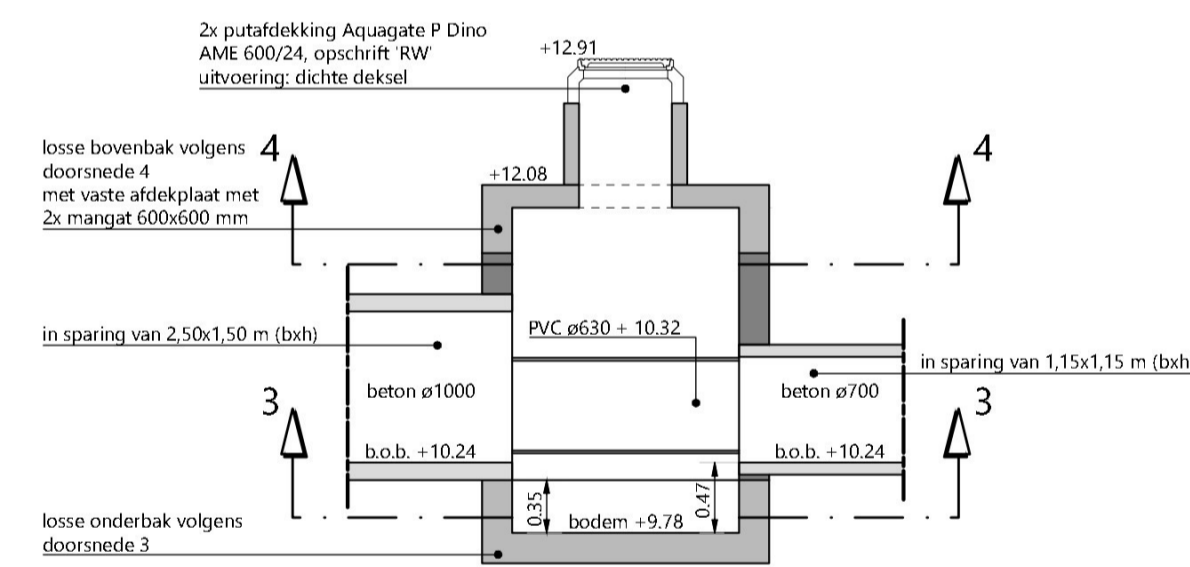


**PRINCIPE BOVENZIJDIGE RIOOLPUT C3802R02  
UITVOEREN ALS 'HONDEHOK PRINCIPLE'**  
Schaal 1:50

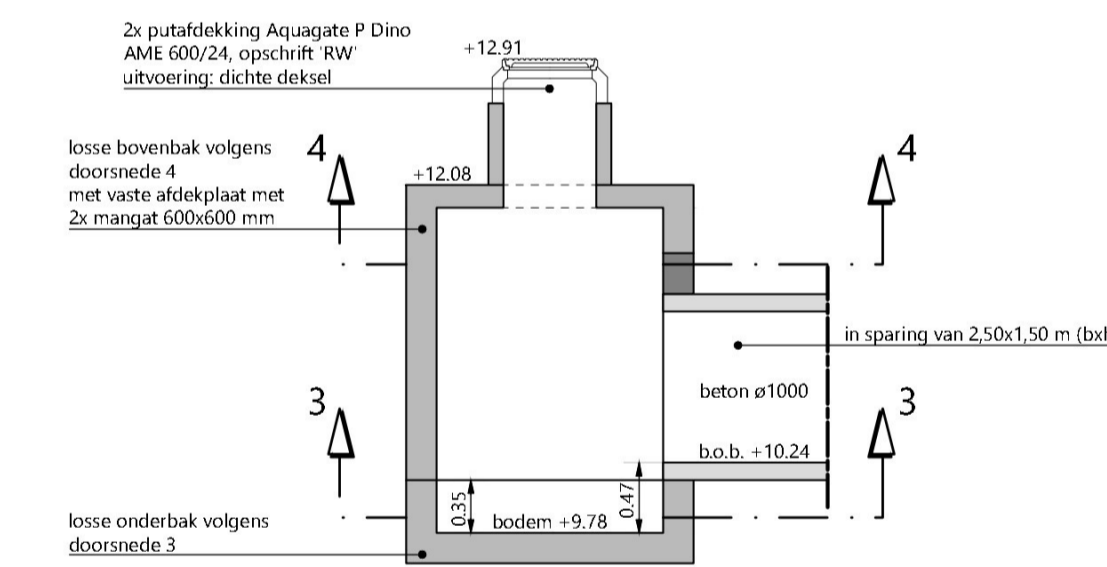



**DOORSNEDE 1: RIOOLPUT C3802R02**  
Schaal 1:50

**DOORSNEDE 3: RIOOLPUT C3802R02  
LOSSE ONDERBAK**  
Schaal 1:50

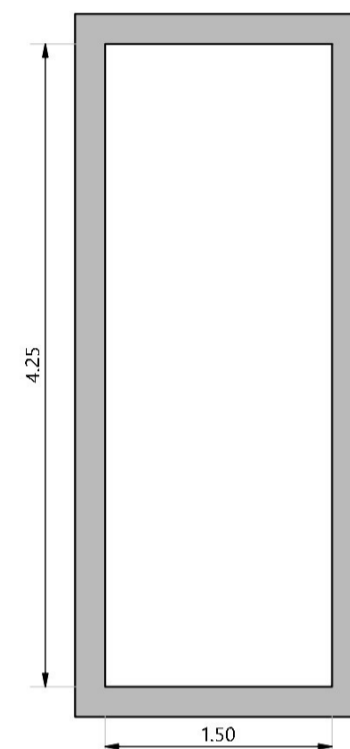


**DOORSNEDE 2: RIOOLPUT C3802R02**  
Schaal 1:50


**DOORSNEDE 4: RIOOLPUT C3802R02  
BOVENBAK VOLGENS 'HONDENHOK PRINCIPLE'**  
Schaal 1:50

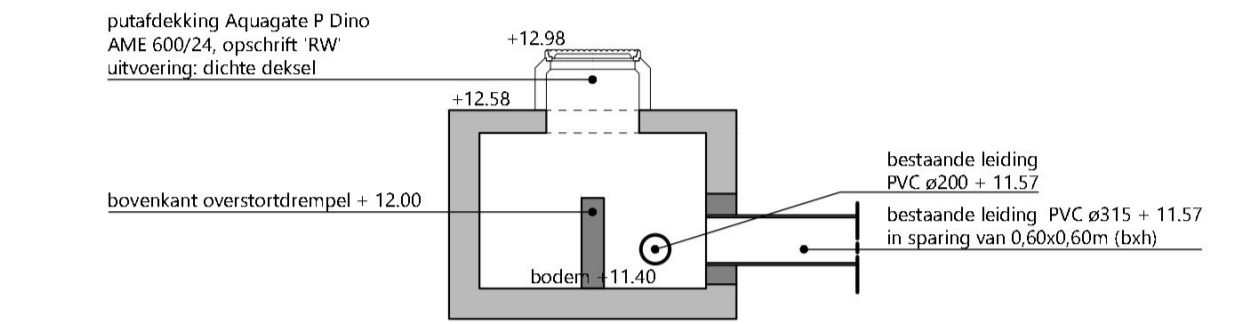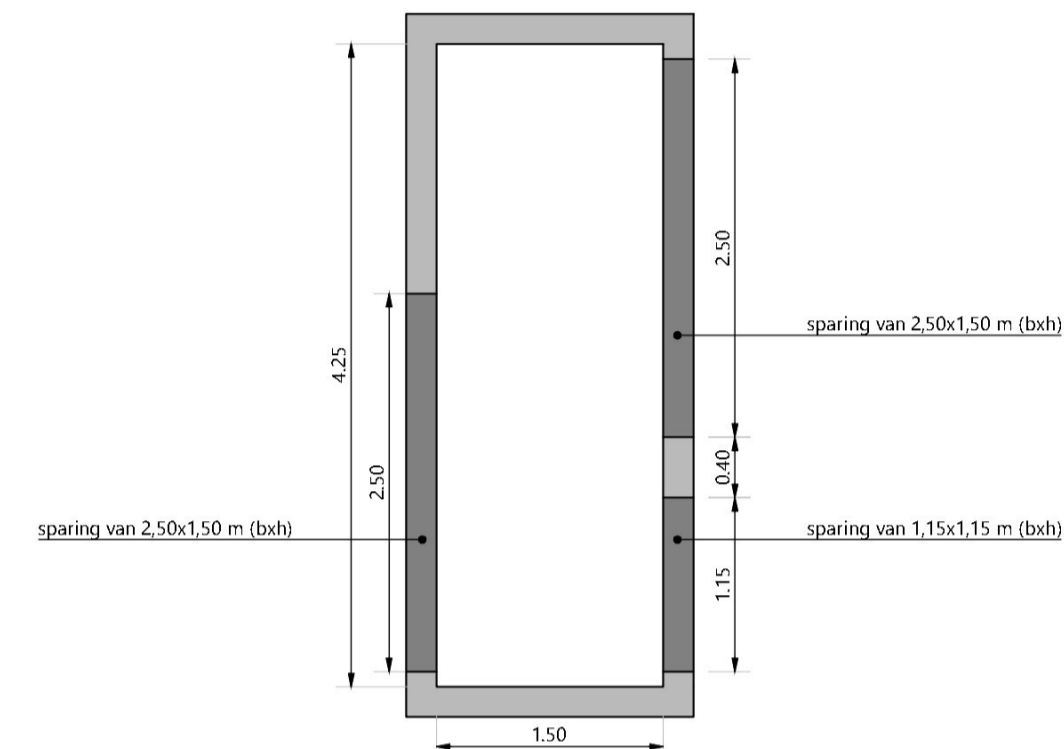


**DOORSNEDE 7: RIOOLPUT C3361R04**  
Schaal 1:50

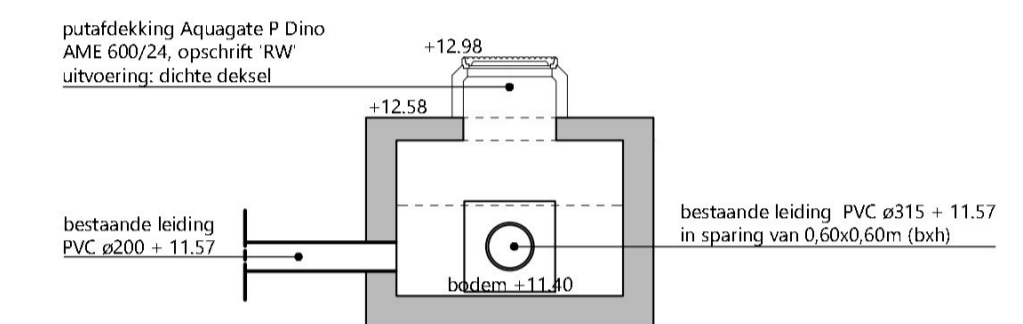

**DOORSNEDE 6: RIOOLPUT C3361R04**  
Schaal 1:50

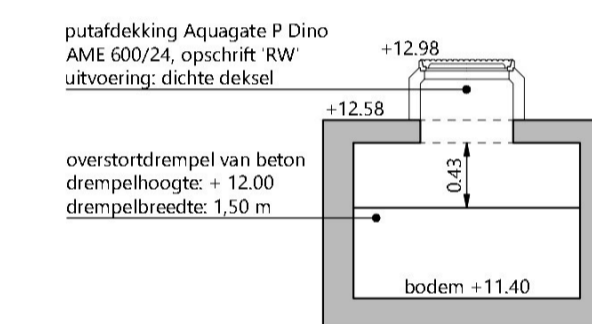

**DOORSNEDE 5: RIOOLPUT C3361R04**  
Schaal 1:50

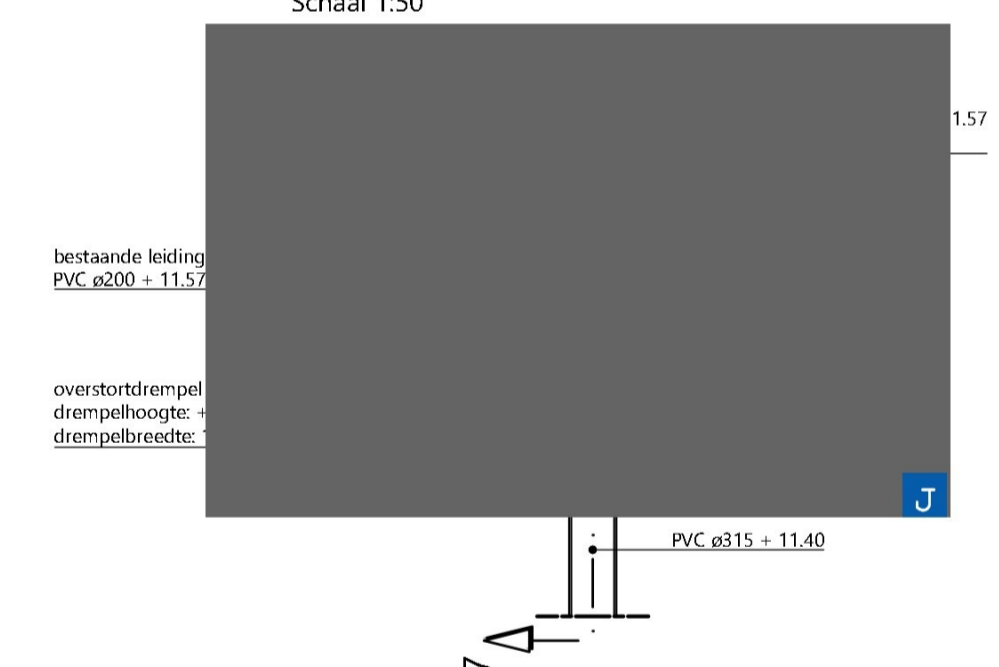

**PRINCIPE BOVENZIJDIGE RIOOLPUT C3361R04**  
Schaal 1:50

Opmerking:  
 \* Meetvoering in meters  
 \* Materiaalwaarden in millimeters, tenzij anders aangegeven  
 \* Hoogtematen in meters t.o.v. N.A.P.

5					
4					
3					
2					
1	tsn	11-02-2022	Definitief		
	DOOR	DATEM	STATUS	OMSCHRIJVING	WIJZIGING

**OPDRACHTGEVER:**  
 GEMEENTE MONTFERLAND

**PROJECT:**  
 CENTRUMPLAN DIDAM

**ONDERDEEL:**  
 Details UO - DG6 Wilhelminastraat  
 blad 02 van 02

**SCHAAL:** zie tek. **PROJECTNR:** 41077213 **TEKENINGNR:** DT01 **FORMAAT:** A1 **BLAD:** 02 van 02

**Roelofs**  
 Postadres  
 Postbus 12 7683 ZG Den Ham  
 Bezoekadres  
 Kroezenhoek 8 7683 PM Den Ham  
 T +31 (0)546 67 88 88  
 E info@roelofsgroep.nl

Tevens vestigingen in  
 Sneek Steenwijk  
 Spijknisse Veenendaal  
 Stadskanaal Weesp

Meer waarde aan ruimte