
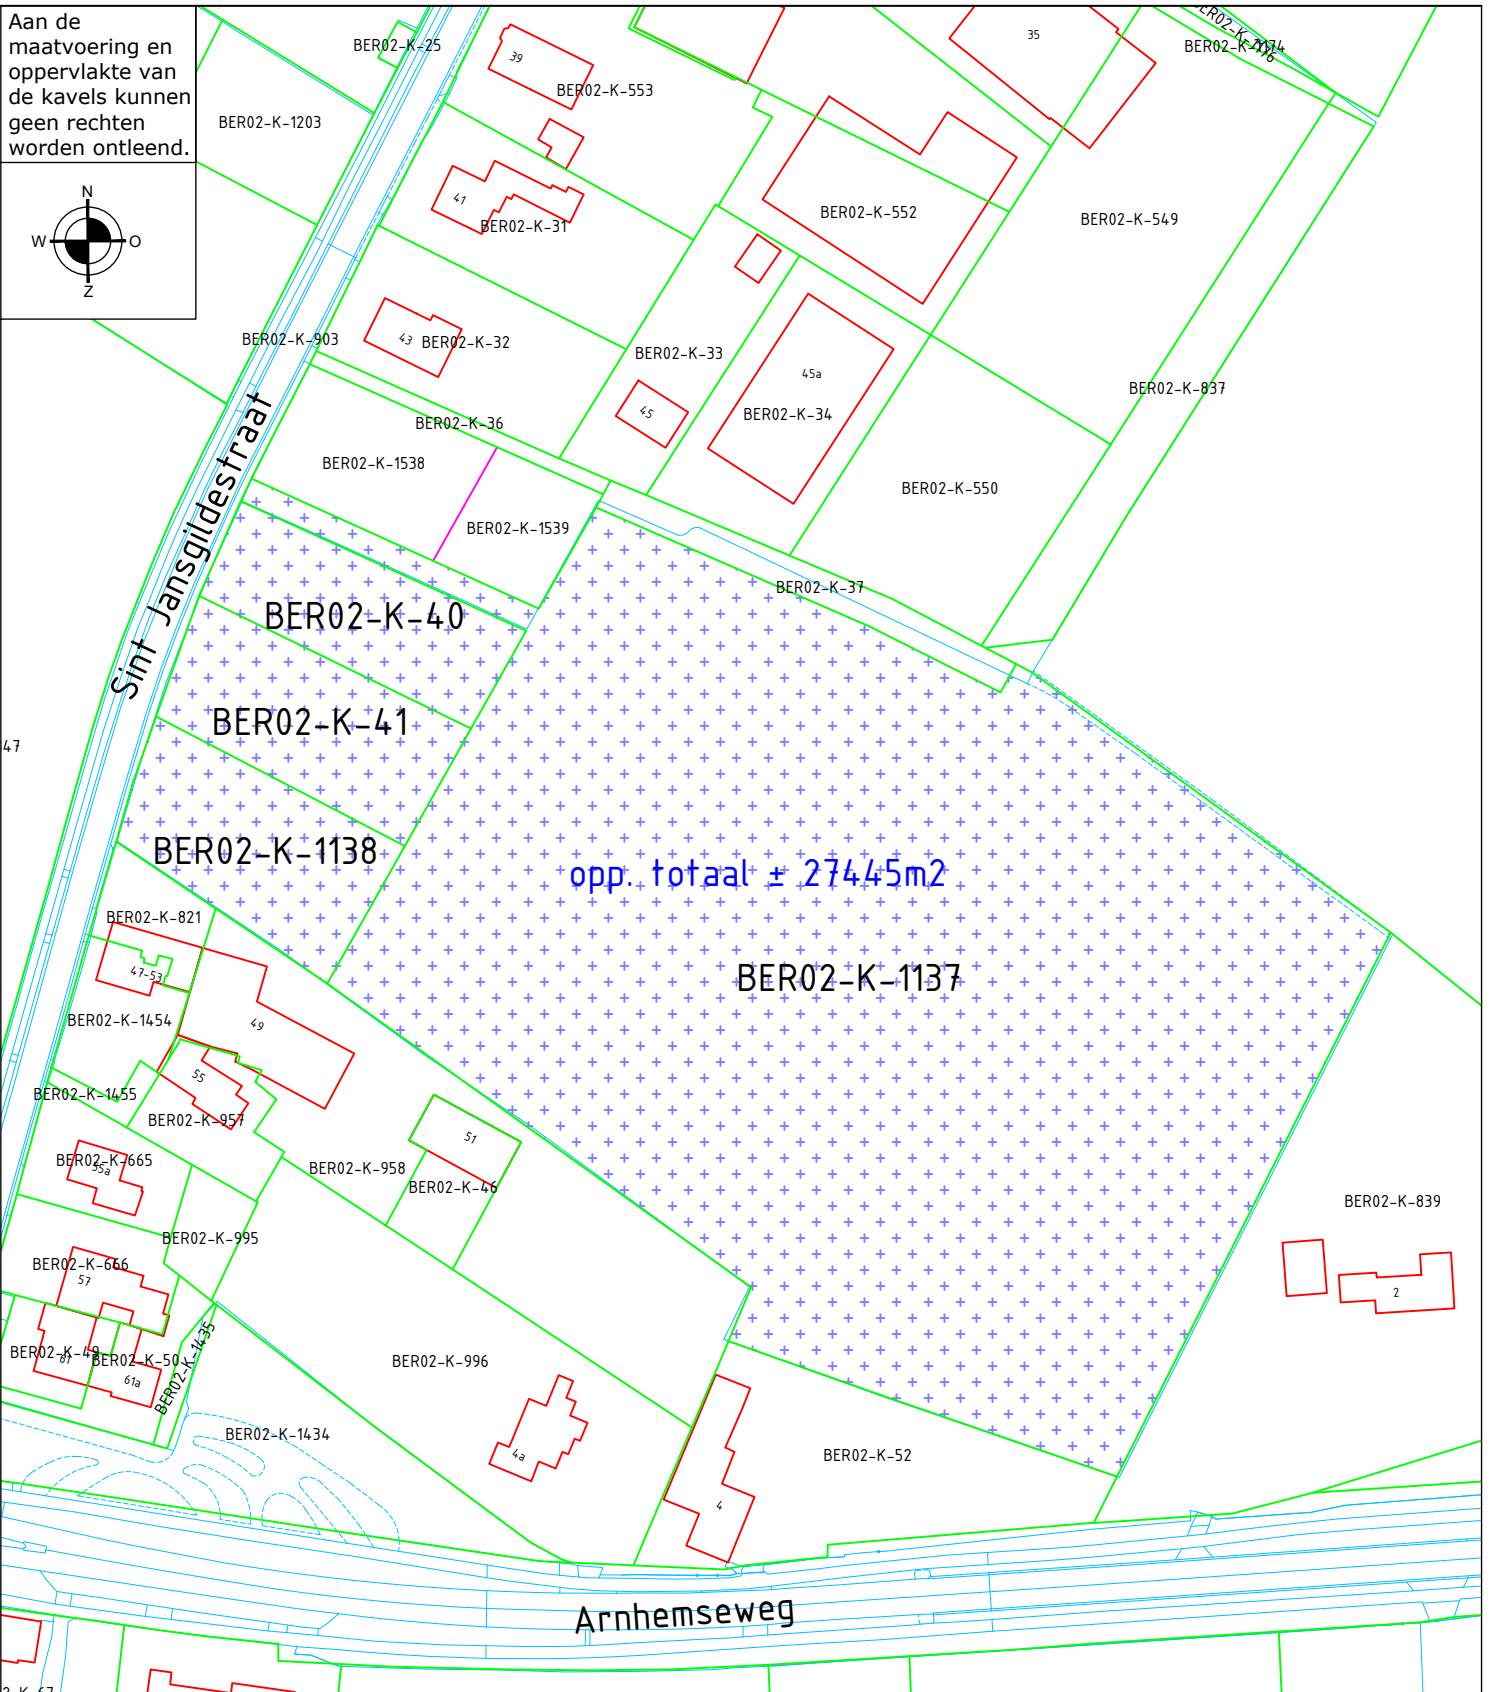


Aan de
maatvoering en
oppervlakte van
de kavels kunnen
geen rechten
worden ontleend.

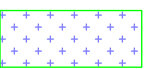

Bergvredestraat 10
6942 GK Didam
0316 - 291391

**Beek St. Jansgildestraat-Arnhemseweg
in gebruik 27445m²**

 Kadastrale gem. Bergh, sectie K, nr. 40 groot 1315 m²
Bergh, sectie K, nr. 41 groot 1480 m²
Bergh, sectie K, nr. 1137 groot 23140 m²
Bergh, sectie K, nr.1138 groot 1510 m²

schaal: 1:1500
formaat: A4
get. : BB

gew.: _____

datum: 06/12/2023
bestek: _____
tek.nr.: _____