
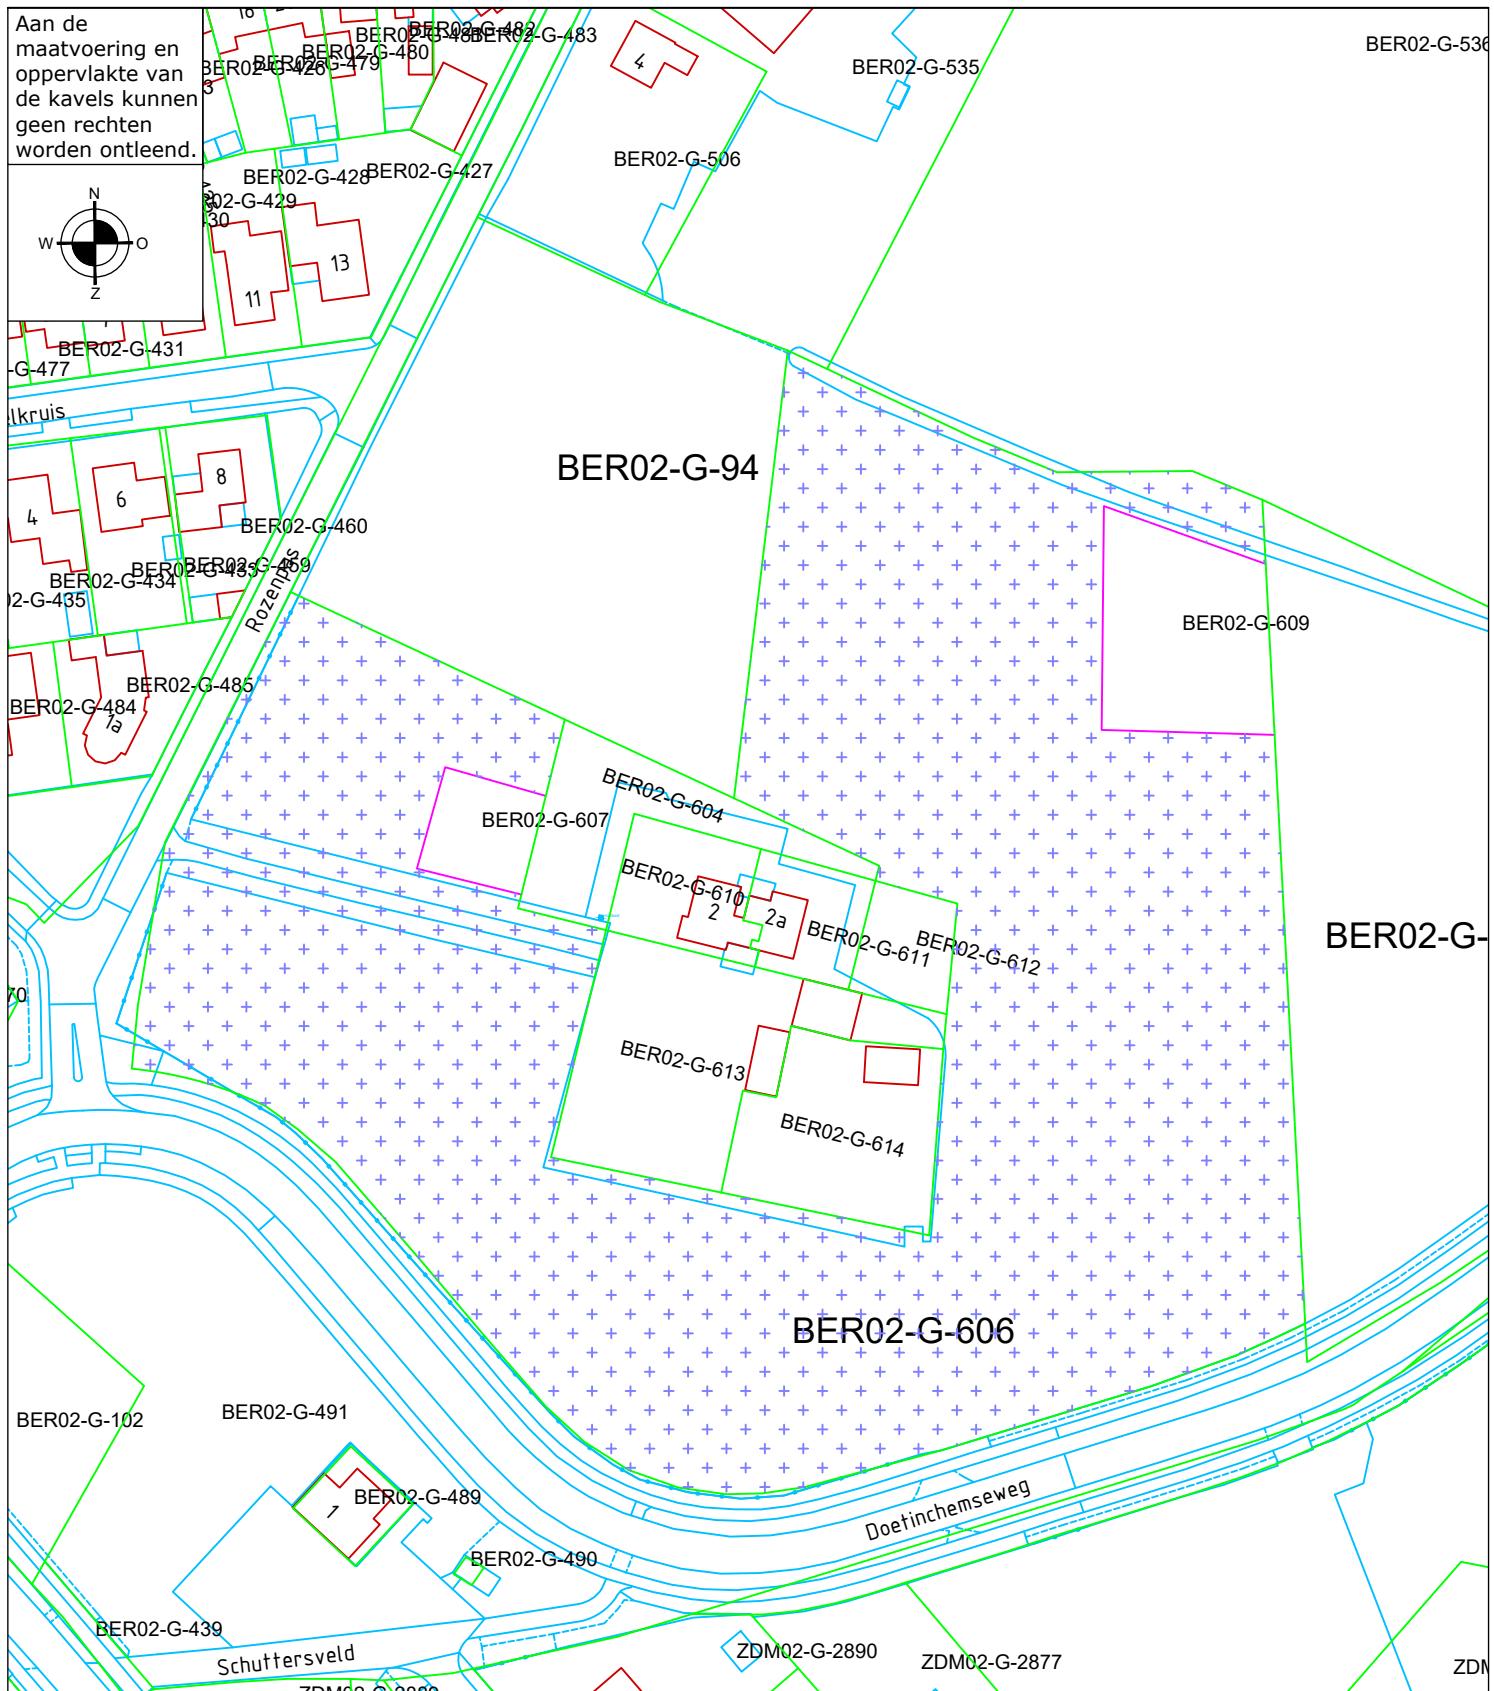


Aan de maatvoering en oppervlakte van de kavels kunnen geen rechten worden ontleend.

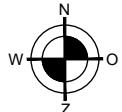

in gebruik:  
Rozenpas 2, 7035AG Kilder

Kadastrale gem. Bergh, sectie G, nr. 606 groot 18.630 m<sup>2</sup>

Bergvredestraat 10  
6942 GK Didam

0316 - 291391

schaal: 1:1250

formaat: A4

get. : BB

gew.: \_\_\_\_\_

datum: 28/11/2024

bestek: \_\_\_\_\_

tek.nr.: \_\_\_\_\_