
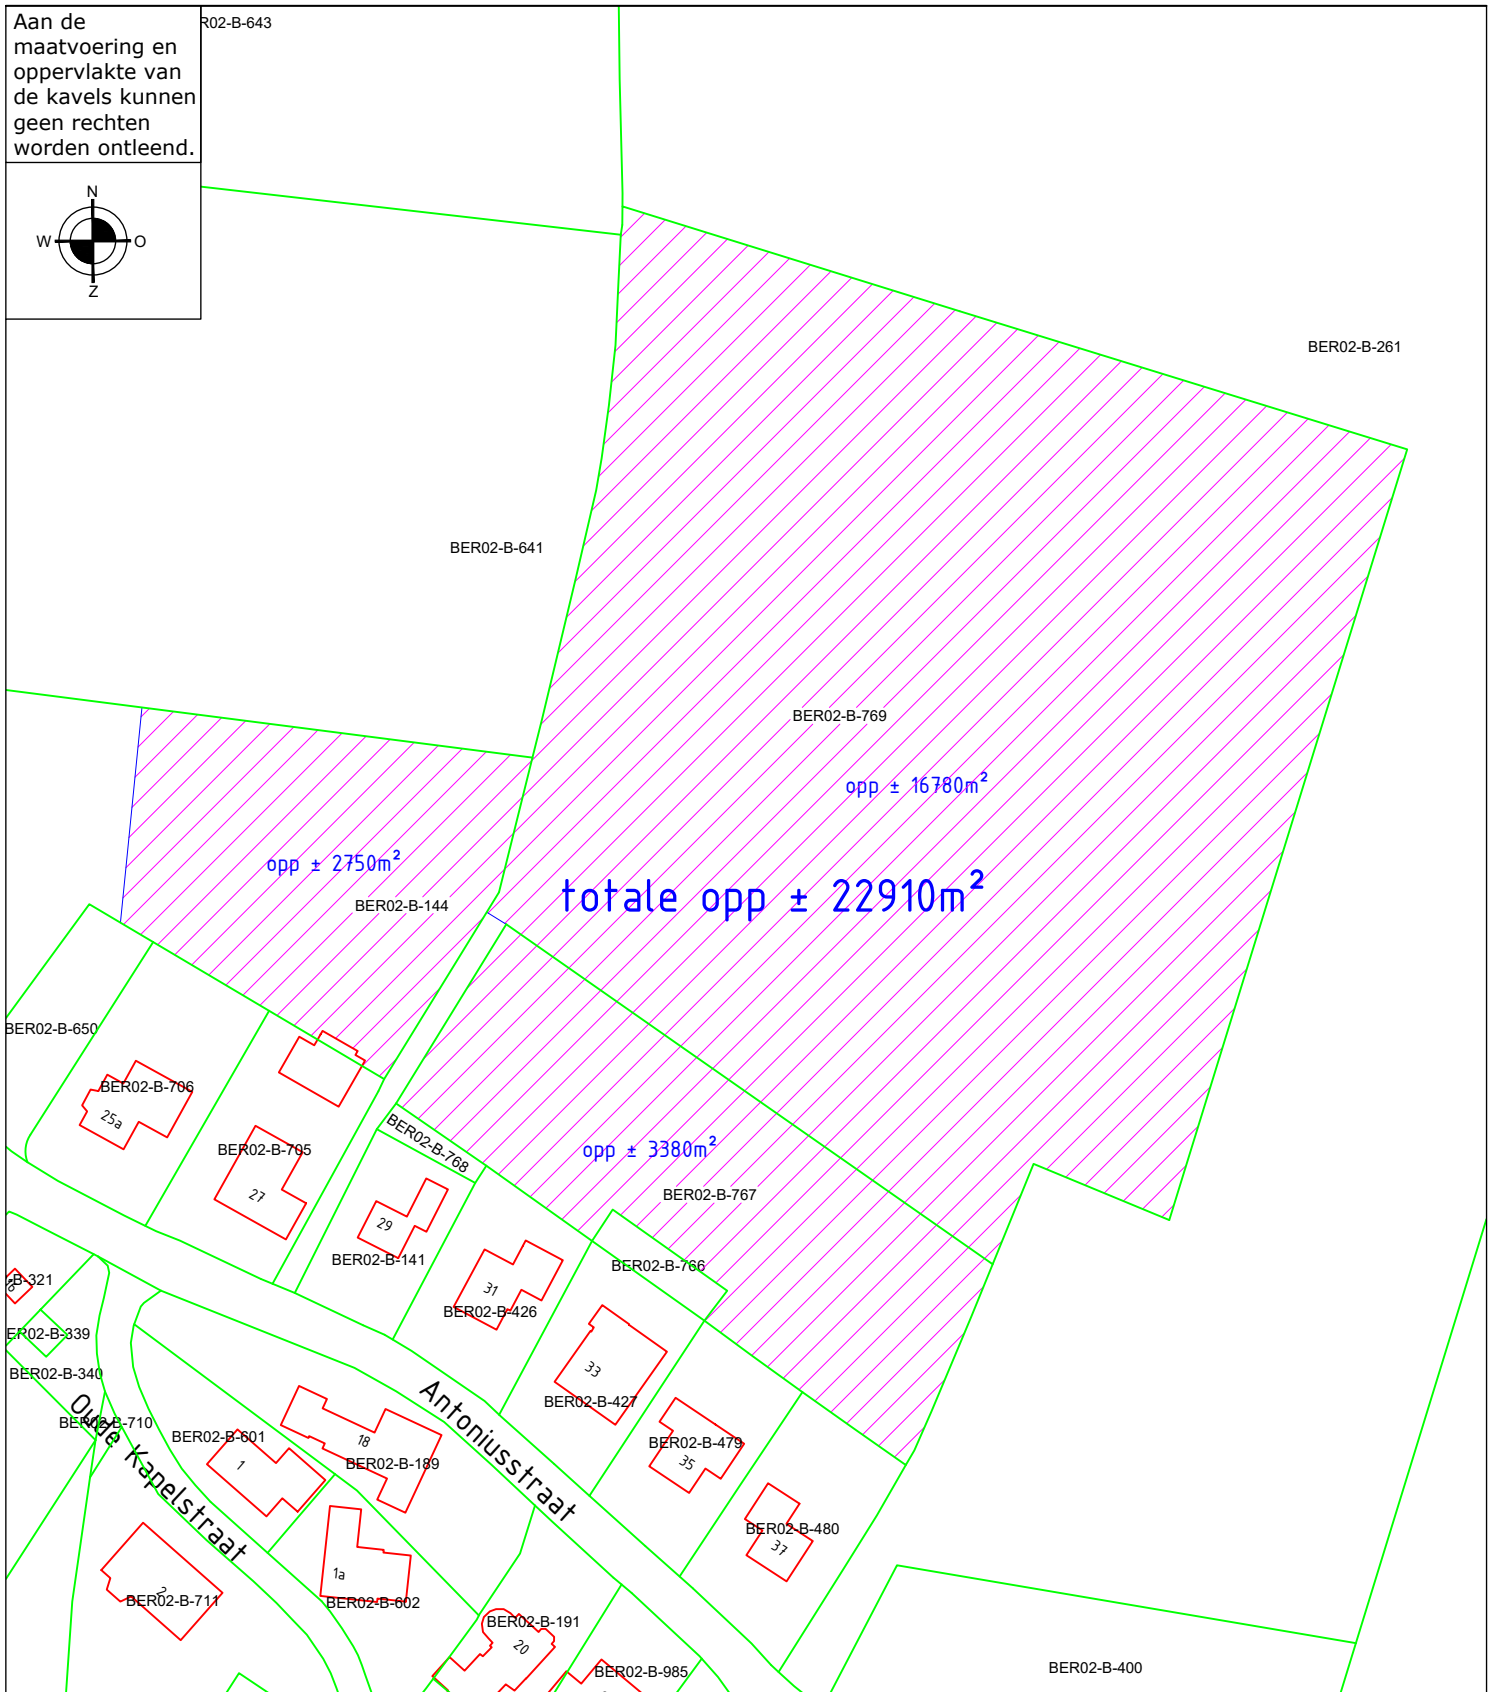


Aan de
maatvoering en
oppervlakte van
de kavels kunnen
geen rechten
worden ontleend.

R02-B-643

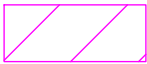

Bergvredestraat 10
6942 GK Didam
0316 - 291391

In gebruik totaal opp ± 22910m² 

Antoniusstraat Lengel

perceel BER02-B-144 (ged.) opp ± 2750m²
perceel BER02-B-767 opp ± 3380m²
perceel BER02-B-769 (ged.) opp ± 16780m²

schaal: 1:1000
formaat: A4
get. : BB

gew.: _____

datum: 07/12/2023
bestek: _____
tek.nr.: _____