



AZEWIJN CENTRUM HART

BESTAANDE SITUATIE

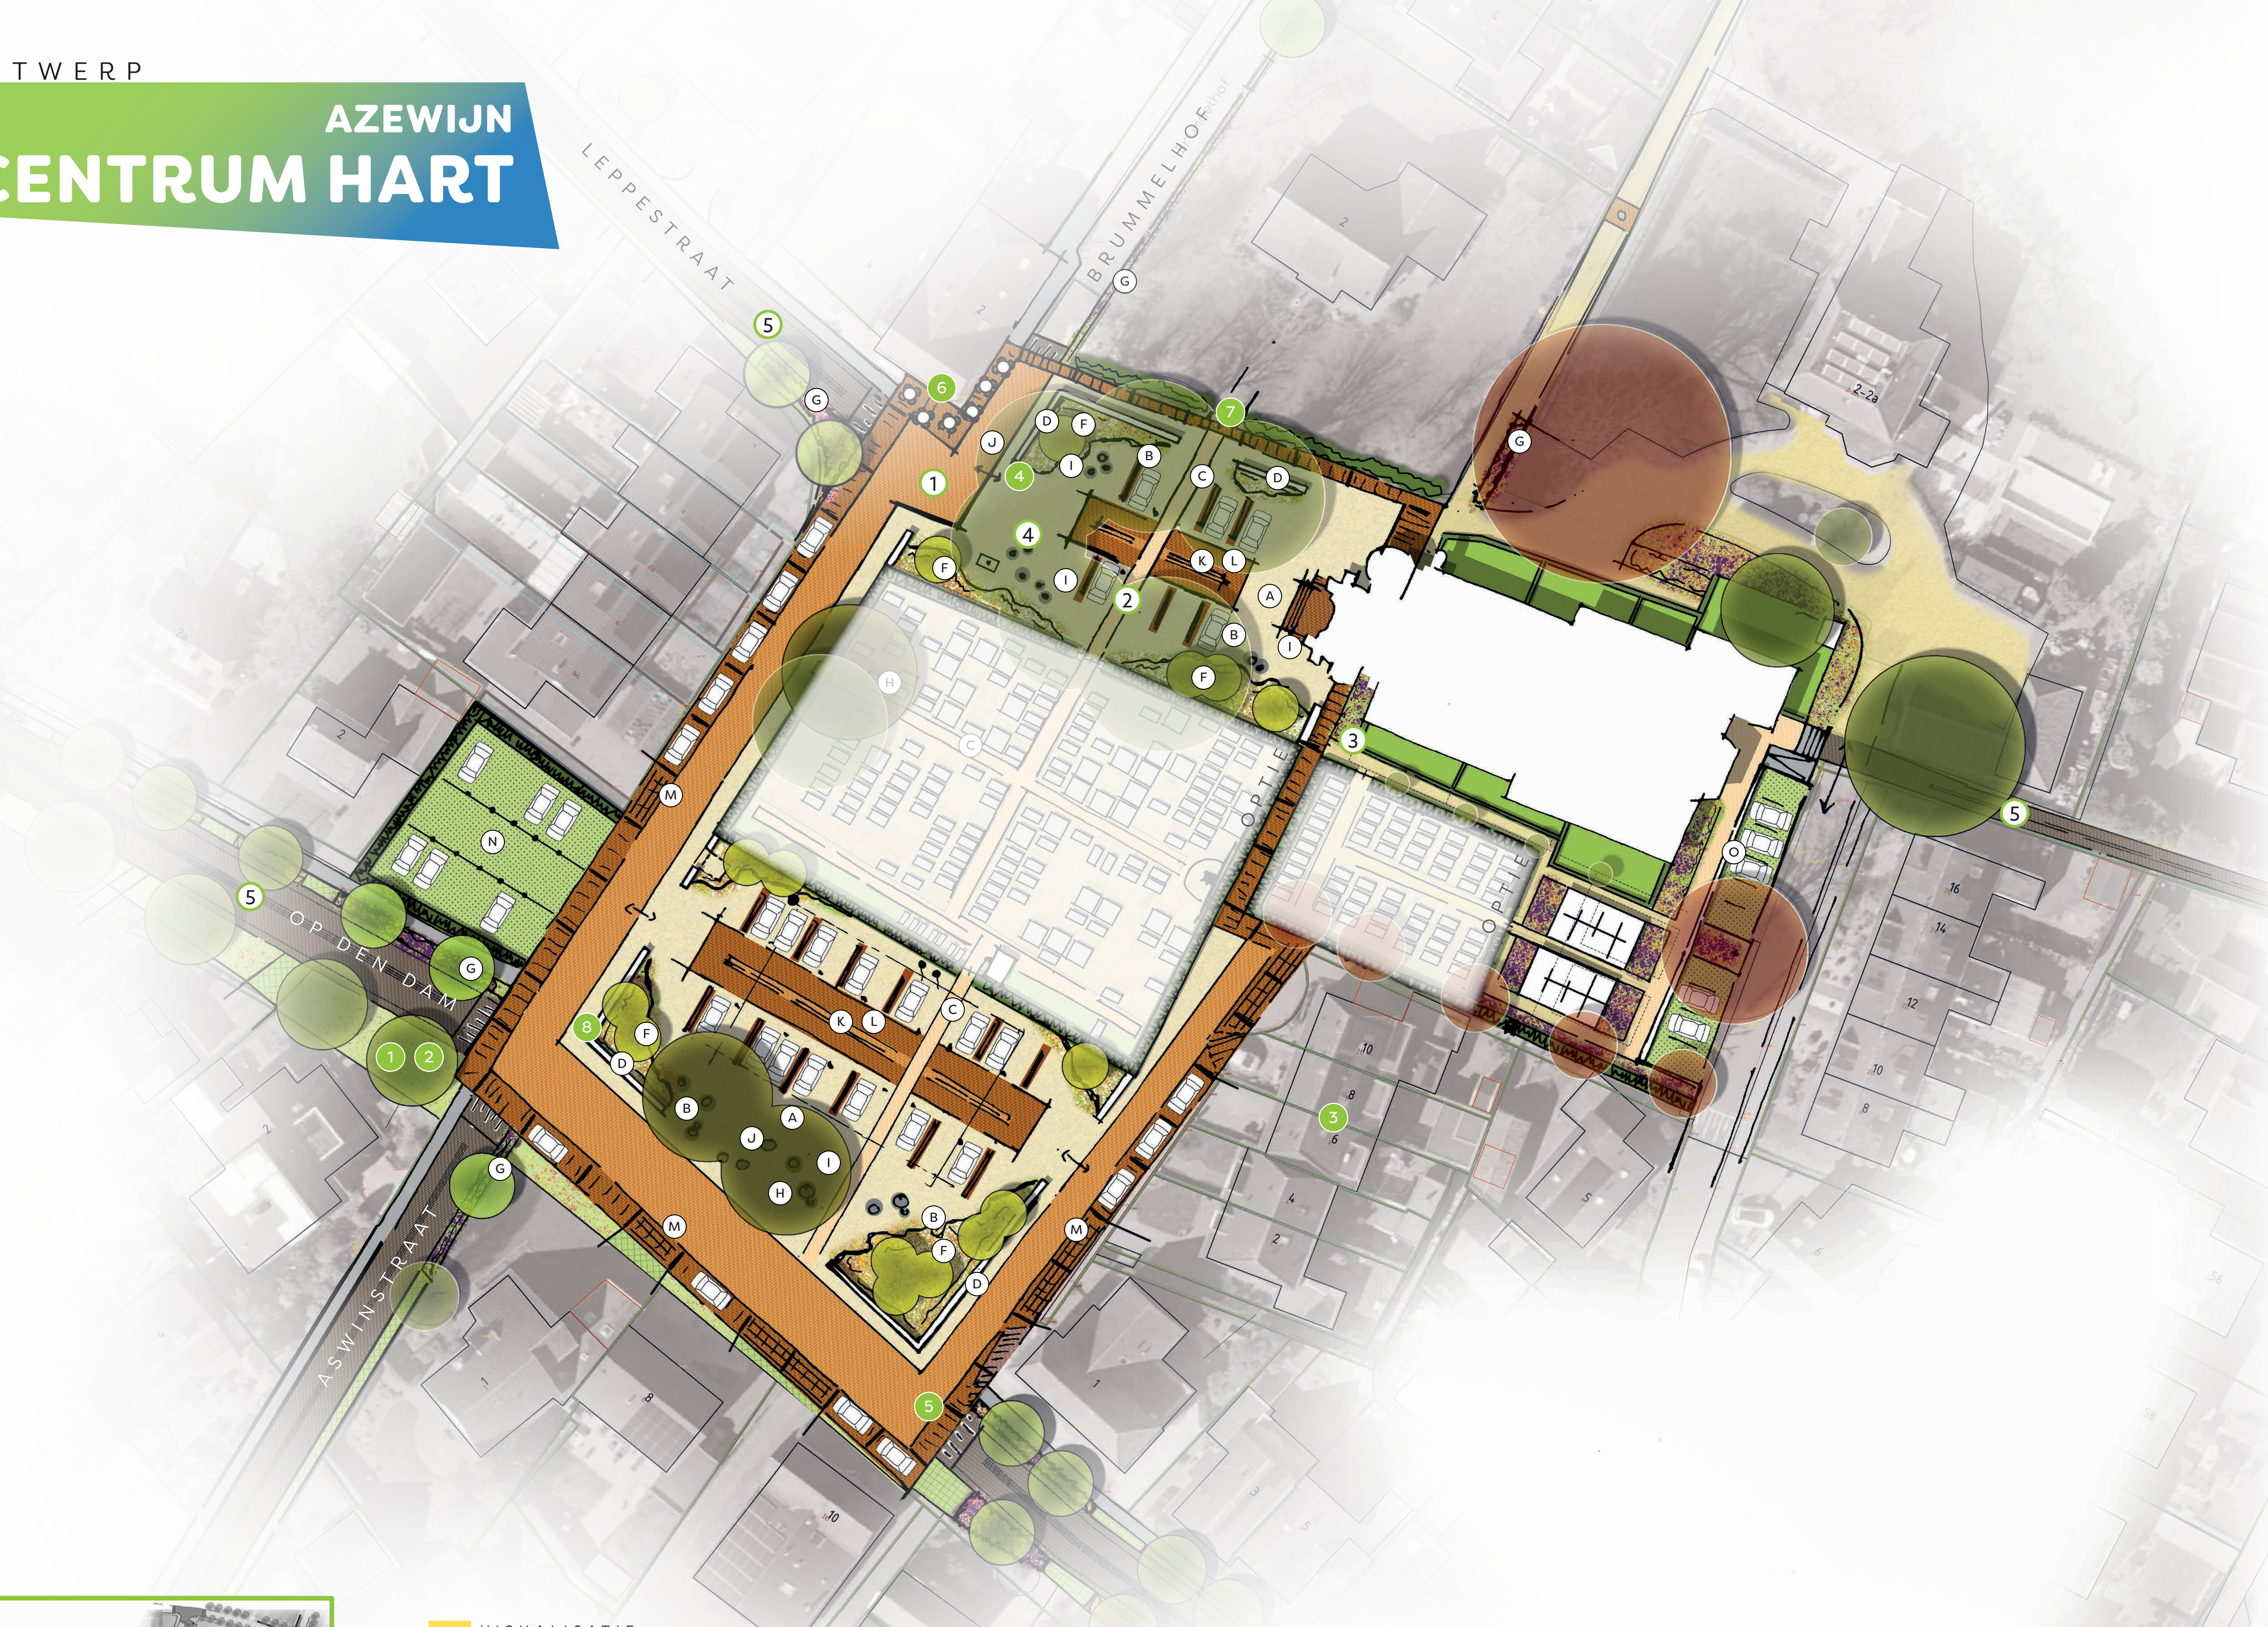

VISUALISATIE

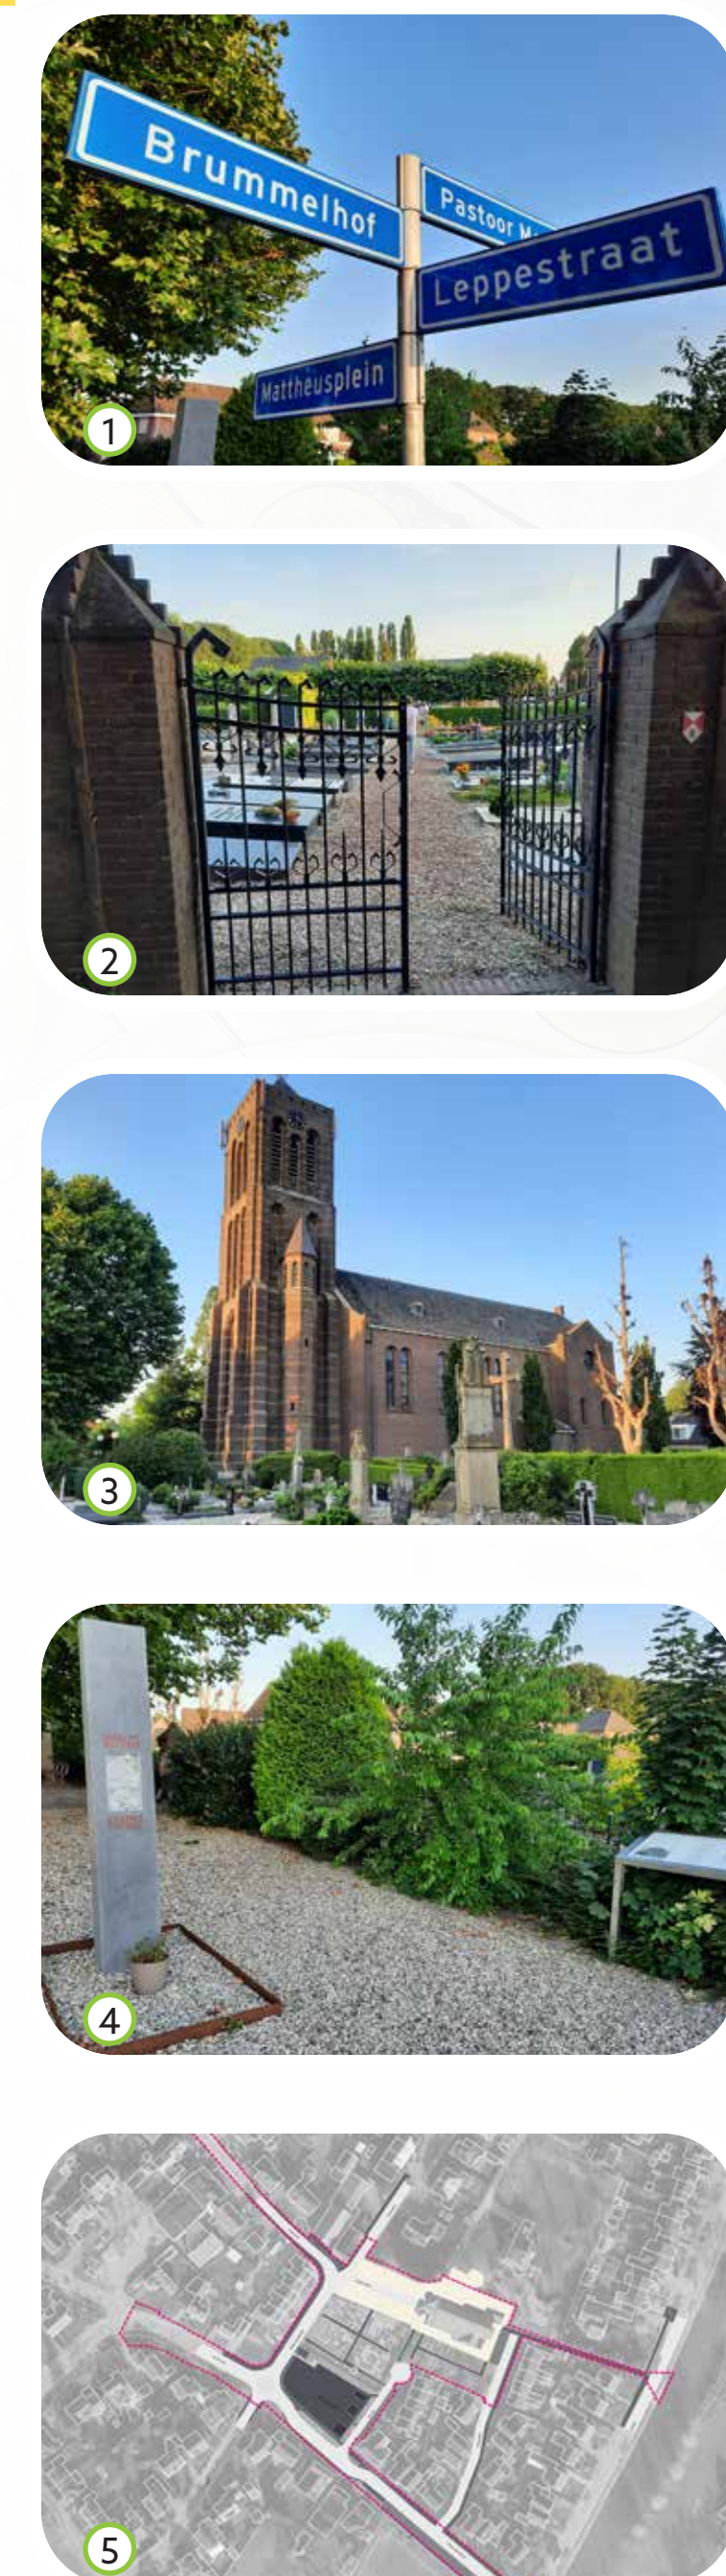

LEGENDA

- A - NATUURLIJKE HALFVERHARDING
- B - VERBLIJVEN TUSSEN DE BLOEMEN
- C - PADEN IN GEBAKKEN KLINKERS
- D/E - VERHOOGDE BANDEN (ZITTEN)
- F - KLEURRIJKE BEPLANTING
- G - AFWIJKENDE KLEURRIJKE HEESTERS MET ENTREEBOOM
- H - BOMEN (BIODIVERSITEIT/VERKOELING)
- I - ZITLEMENTEN
- J - SFEER ONDER DE BOMEN
- K - HUISELIJKE SFEER (RIJ)LOPER
- L - LIJNELEMENT WATER/LICHT
- M - PLINT MET MARKERING CONFORM SFEER (RIJ)LOPER
- N - PARKEREN OP GRASBETON OMKADERD MET EEN HAAG
- O - PARKEREN OP GRASBETON, HOOGTE VERSCHIL OPGEVANGEN DOOR KEERMUUR

