


- Werkzaamheden algemeen:
- aanbrengen nieuwe MS-wanden en binnendeurzijnen bv nieuwe slaapkamers;
 - aanbrengen roomdelers slaapkamers en verkeersruimte 1e verdieping en onderling koppelen;
 - aanbrengen roomdelers slaap- en verblijfsruimte en verkeersruimte zalen en onderling koppelen;
 - aanbrengen roomdelers slaap- en verblijfsruimte en verkeersruimte restaurant en onderling koppelen;
 - aanbrengen vluchtrouteaanduiding conform plattegronden;
 - bruikbaar maken bestaande nood- en oriëntatieverlichting;
 - plaatsen 3 stuks wasmachines en 3 stuks drogers in spoelkeuken;
 - aanbrengen 3 stuks doorvalbeveiliging raamkozijnen voorgevel 1e verdieping;
 - verwijderen omlimteren raamkozijnen (bovenlichten) t/m slaapkamers zaal (slaapkamers 4 t/m 15);
 - aanbrengen HR++ hardglazen klepraam in bestaande raamkozijnen (bovenlichten) zaal (slaapkamers 4 t/m 15);
 - aanbrengen mechanische dakventilatie zaal (slaapkamers 4 t/m 15);
 - aanbrengen 2 stuks raamkozijnen + ventilatorroosters achtergevel (slaapkamers 16 en 17);
 - bruikbaar maken tuinpoort achterzijde (alternatieve vluchtroute kerkhof)
 - renoveren badkamer 1e verdieping;
 - min. 1 toilet per 8 bewoners (8 toiletten en 6 urinoirs aanwezig);
 - min. 1 douche per 15 bewoners (3 douchesruimtes / 6 douches aanwezig);
 - afsluiten / onbruikbaar maken gaspitten en frituurpannen keuken;
 - plaatsen voldoende inductiekookplaten op bestaand kookland.

Plattegrond - 1e Verdieping
(nieuw)

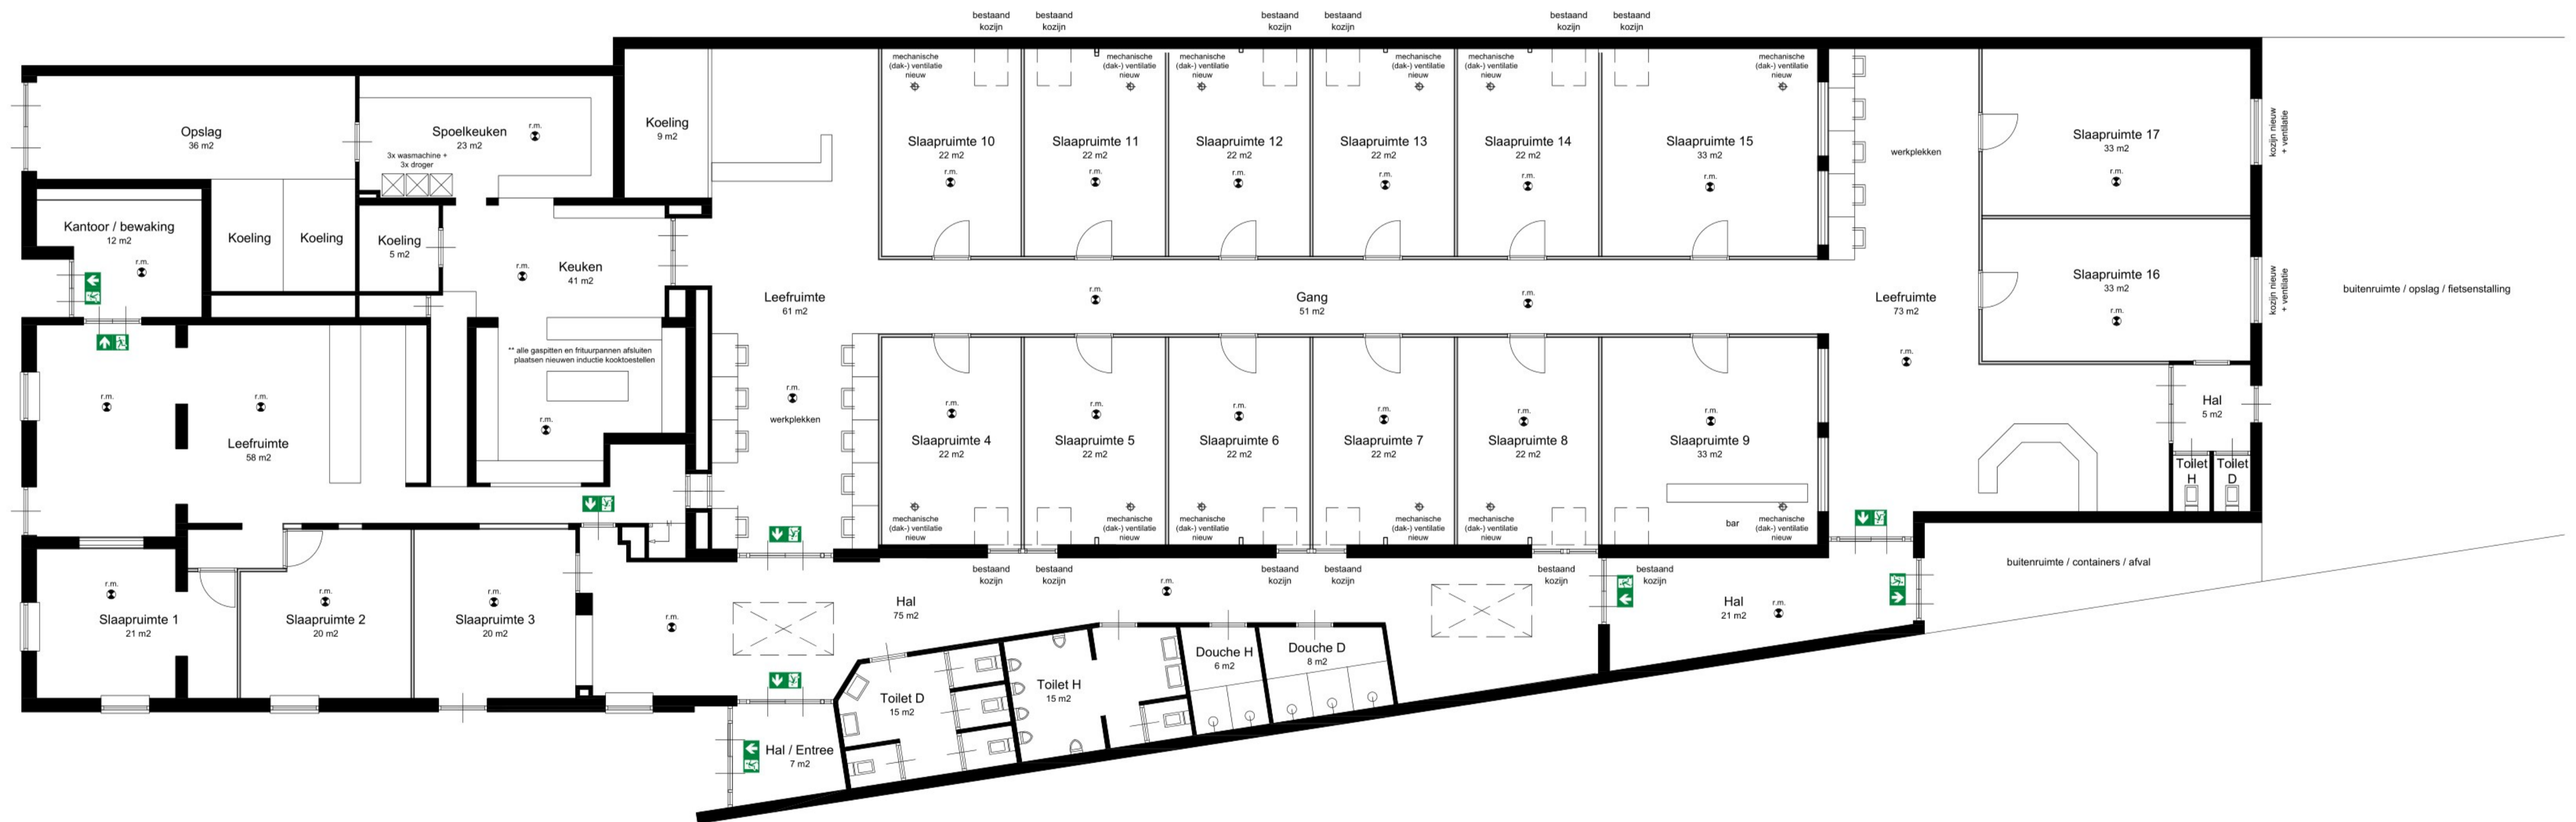

Plattegrond - Begane Grond
(nieuw)

PROJEKT :	HUISVESTING ASIELZOEKERS STEAKM a/d Smelestraat 33 6942 HA Didam
ONDERDEEL :	PLATTEGRONDEN NIEUW
OPDRACHTGEVER :	NL Capital

PROJEKTNUMMER :	23-817
SCHAAL :	1:100
ONTWERP :	-
GETEKEND :	
DATUM :	7 juli 2023
WIJZ A :	21 juli 2023
WIJZ B :	-
WIJZ C :	-
WIJZ D :	-
FORMAAT :	A1
TEK.NR :	Blad 01

ITALIAANDER
Bouwkundig Ontwerpbureau

Grote Hulleker 39 - 6942 RC Didam - Telefoon : 0316 - 843 673
e-mail : info@italiaander.nu - website : www.italiaander.nu

BA - 01

Toelichting grondslagen

In dit document kunt u secties terugvinden die onleesbaar zijn gemaakt. Deze informatie is achterwege gelaten op basis van de Wet open overheid (Woo). De letter die hierbij is vermeld correspondeert met de bijbehorende grondslag in onderstaand overzicht.

Legenda verwijzing	Artikel verwijzing	Uitzonderingsgrond
Artikel 5.1 lid 1 Woo – Absolute uitzonderingsgronden De openbaarmaking van deze informatie:		
A	art. 5.1 lid 1 a	Kan de eenheid van de Kroon in gevaar brengen
B	art. 5.1 lid 1 b	Kan de veiligheid van de Staat schaden
C	art. 5.1 lid 1 c	Betreft bedrijfs- en fabricagegegevens die vertrouwelijk aan de overheid zijn meegedeeld
D	art. 5.1 lid 1 d	Betreft persoonsgegevens als bedoeld in paragraaf 3.1 (bijzondere persoonsgegevens) of paragraaf 3.2 (persoonsgegevens van strafrechtelijke aard) van de Uitvoeringswet Algemene verordening gegevensbescherming, waarvoor geen toestemming is gegeven of door de betrokkene kennelijk zelf openbaar zijn gemaakt
E	art. 5.1 lid 1 e	Het betreft nummers die dienen ter identificatie van personen die bij wet of algemene maatregel van bestuur zijn voorgeschreven als bedoeld in artikel 46 van de Uitvoeringswet Algemene verordening gegevensbescherming, tenzij de verstrekking kennelijk geen inbreuk op de levenssfeer maakt
Artikel 5.1 lid 2 Woo – Relatieve uitzonderingsgronden Het belang van de openbaarmaking van deze informatie weegt niet op tegen:		
F	art. 5.1 lid 2 a	Het belang van de betrekkingen van Nederland met andere staten en met internationale organisaties
G	art. 5.1 lid 2 b	De economische of financiële belangen van de Staat, andere publiekrechtelijke lichamen of bestuursorganen
H	art. 5.1 lid 2 c	Het belang van de opsporing en vervolging van strafbare feiten
I	art. 5.1 lid 2 d	Het belang van de inspectie, controle en toezicht door bestuursorganen
J	art. 5.1 lid 2 e	Het belang van de eerbiediging van de persoonlijke levenssfeer van betrokkenen
K	art. 5.1 lid 2 f	Het belang van de bescherming van andere dan in art. 5.1 lid 1 sub c genoemde concurrentiegevoelige bedrijfs- en fabricagegegevens
L	art. 5.1 lid 2 g	Het belang van de bescherming van het milieu waar deze informatie betrekking op heeft
M	art. 5.1 lid 2 h	Het belang van de beveiliging van personen en bedrijven en het voorkomen van sabotage
N	art. 5.1 lid 2 i	Het belang van het goed functioneren van de Staat, andere publiekrechtelijke lichamen of bestuursorganen
O	art. 5.1 lid 4	Het belang dat de geadresseerde erbij heeft om als eerste kennis te kunnen nemen van de informatie (tijdelijke beperking)
P	art. 5.1 lid 5	De onevenredige benadeling welke, in uitzonderlijke gevallen, wordt toegebracht aan een ander belang dan genoemd in art. 5.1 de leden 1 en 2, bij andere informatie dan milieu-informatie.
Q	art. 5.1 lid 6	Het belang genoemd in artikel 5.1 lid 1 c, het hier milieu-informatie betreft waardoor, bij openbaarmaking, ernstige schade wordt toegebracht aan het genoemde belang in artikel 5.1 lid 1c
Artikel 5.2 lid 1 Woo – Persoonlijke beleidsopvattingen De informatie uit documenten betreft:		
R	art. 5.2 lid 1	Persoonlijke beleidsopvattingen. Onder persoonlijke beleidsopvattingen worden verstaan ambtelijke adviezen, visies, standpunten en overwegingen ten behoeve van intern beraad, niet zijnde feiten, prognoses, beleidsalternatieven, de gevolgen van een bepaald beleidsalternatief of andere onderdelen met een overwegend objectief karakter
S	Art. 5.2 lid 2	Tot personen te herleiden gegevens, met betrekking tot door het bestuursorgaan, met het oog op een goede en democratische bestuursvoering, verstrekte informatie die kwalificeert als persoonlijke beleidsopvattingen