
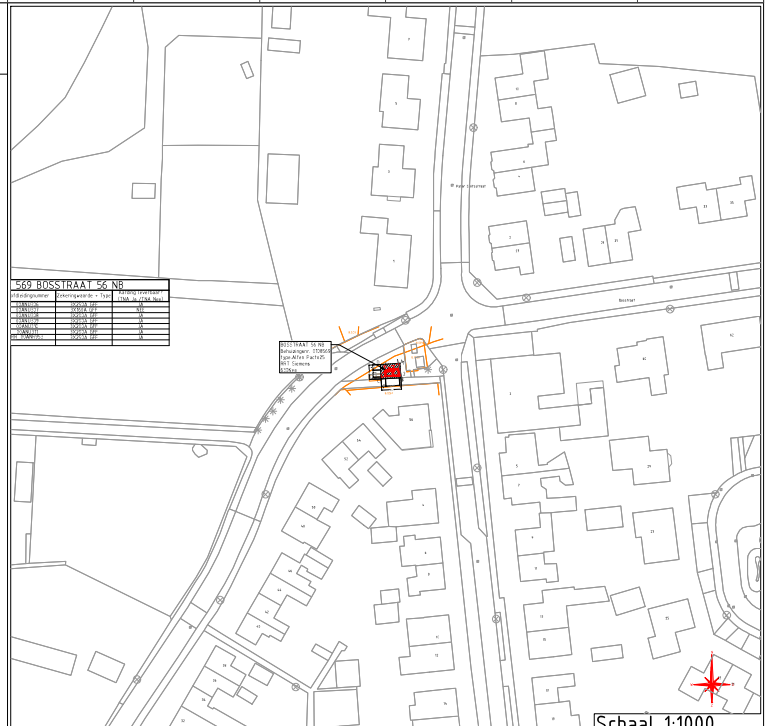


Z-Waarde: Huidig maaiveld is toekomstig maaiveld					
Coördinaten nieuw station					
Hoekpunt 1:	X=207611.25	Y=438675.21	Hoekpunt 2:	X=207611.36	Y=438673.33
Hoekpunt 3:	X=207607.71	Y=438673.13	Hoekpunt 4:	X=207607.61	Y=438675.01

Kadastrale Gemeente: DIDAM, Sectie: G, Perceel: 1543					
Coördinaten grond					
Hoekpunt A:	X=207611.61	Y=438676.66	Hoekpunt B:	X=207611.82	Y=438672.83
Hoekpunt C:	X=207606.61	Y=438672.54	Hoekpunt D:	X=207606.40	Y=438676.37

 In eigendom te verkrijgen 20 m² grond  Kadaster grens

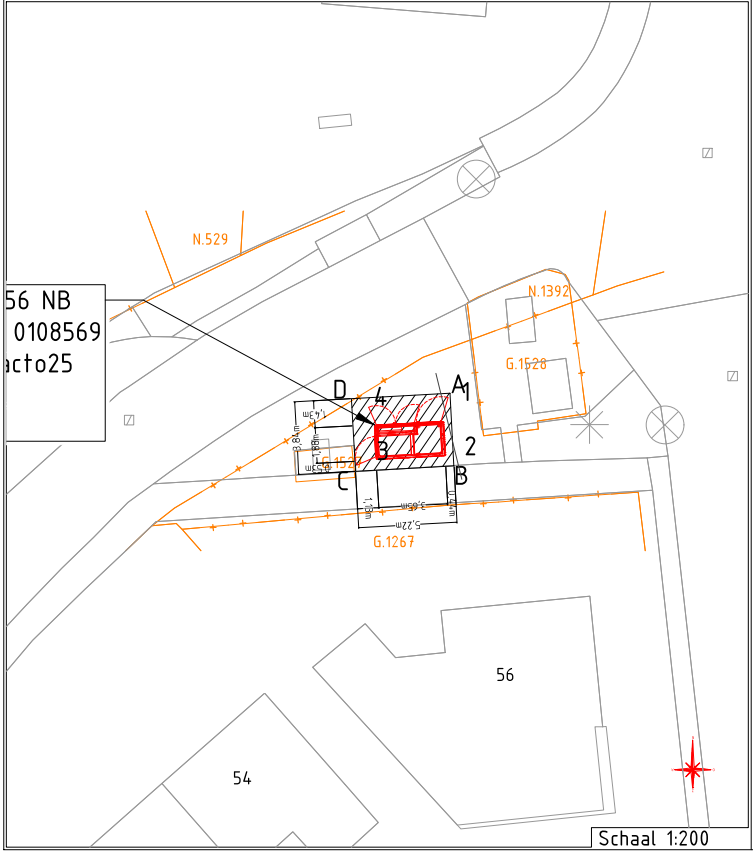

BOSSTRAAT DIDAM Behuizing nr. 0108569 Stationstekening BOSSTRAAT 56 NB / Alfen Pacto25		Beheerkaart :
		Datum : 28-5-2024
		Status : Uitvoering
		Schaal : 1:200 / 1:1000
		Discipline : E-LS-E-MS
		Blad nr: 1/2 Formaat: A3
		CS nr: 3161021
		Regio: Gelderland ZO - IPG
		Case nr: 287710
Gemeente: MONTERLAND		
Get. :	Datum: 09-12-2024	
Wijk. A :	Datum:	Par:
Wijk. B :	Datum:	Par:
Wijk. C :	Datum:	Par:
Engineer : Emiel Mullink	Tel. nr : 06-18970355	

